


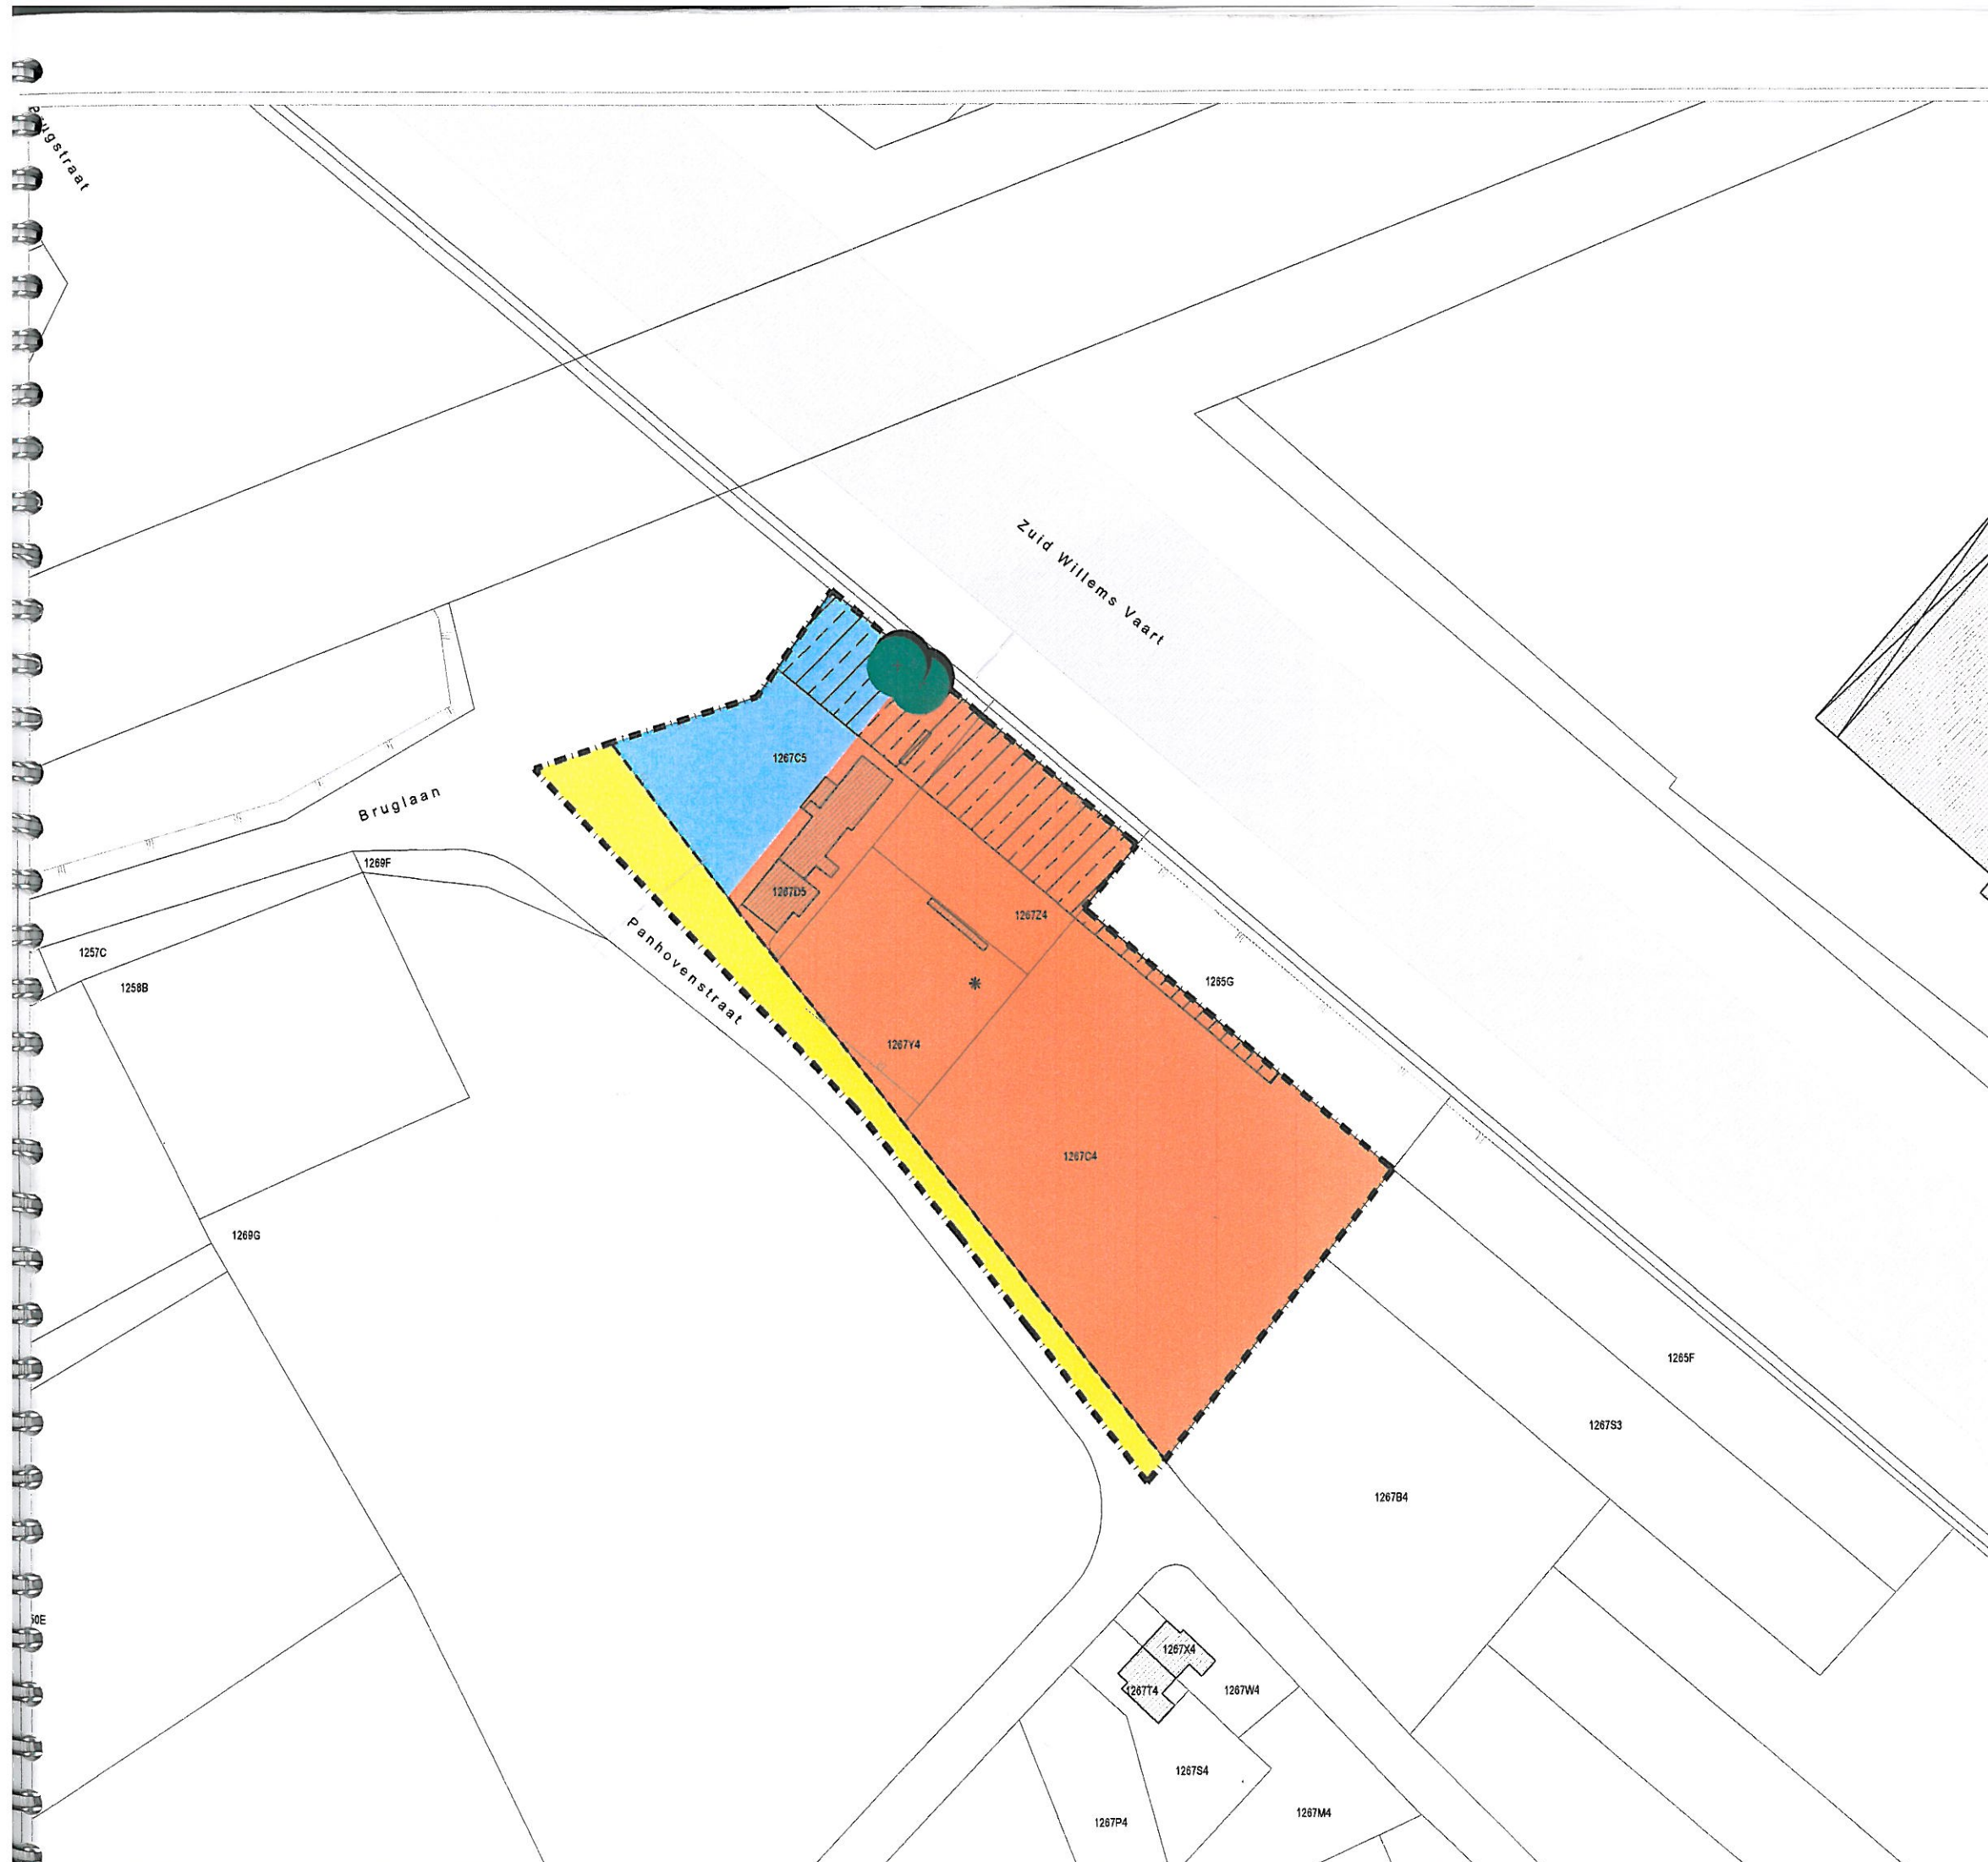

grenzen

- grens bijzonder plan van aanleg
- perceelsgrens
- rooilijn

symbolen

172e perceelnummer

bestemmingszones

art.6.3.		zone voor openbaar domein
art.6.5.		zone voor toegangen en parkings
art.6.7.		te behouden bomen
art.6.9.		zone voor dagrecreatie
art.6.15.		zone voor reservatie- en erfdienstbaarheden

stad

provincie

BREE
LIMBURG

Bijzonder Plan van Aanleg 'Zonevrije terreinen en gebouwen voor sport, recreatie en jeugdactiviteiten'

deelplan 09 :
Bree - Panhovenstraat - Koninklijke Tennisclub
ontwerp bestemmingsplan

Bureau Bongaerts Bvba

schaal A3: 1/1250
datum: 16 december 2004