



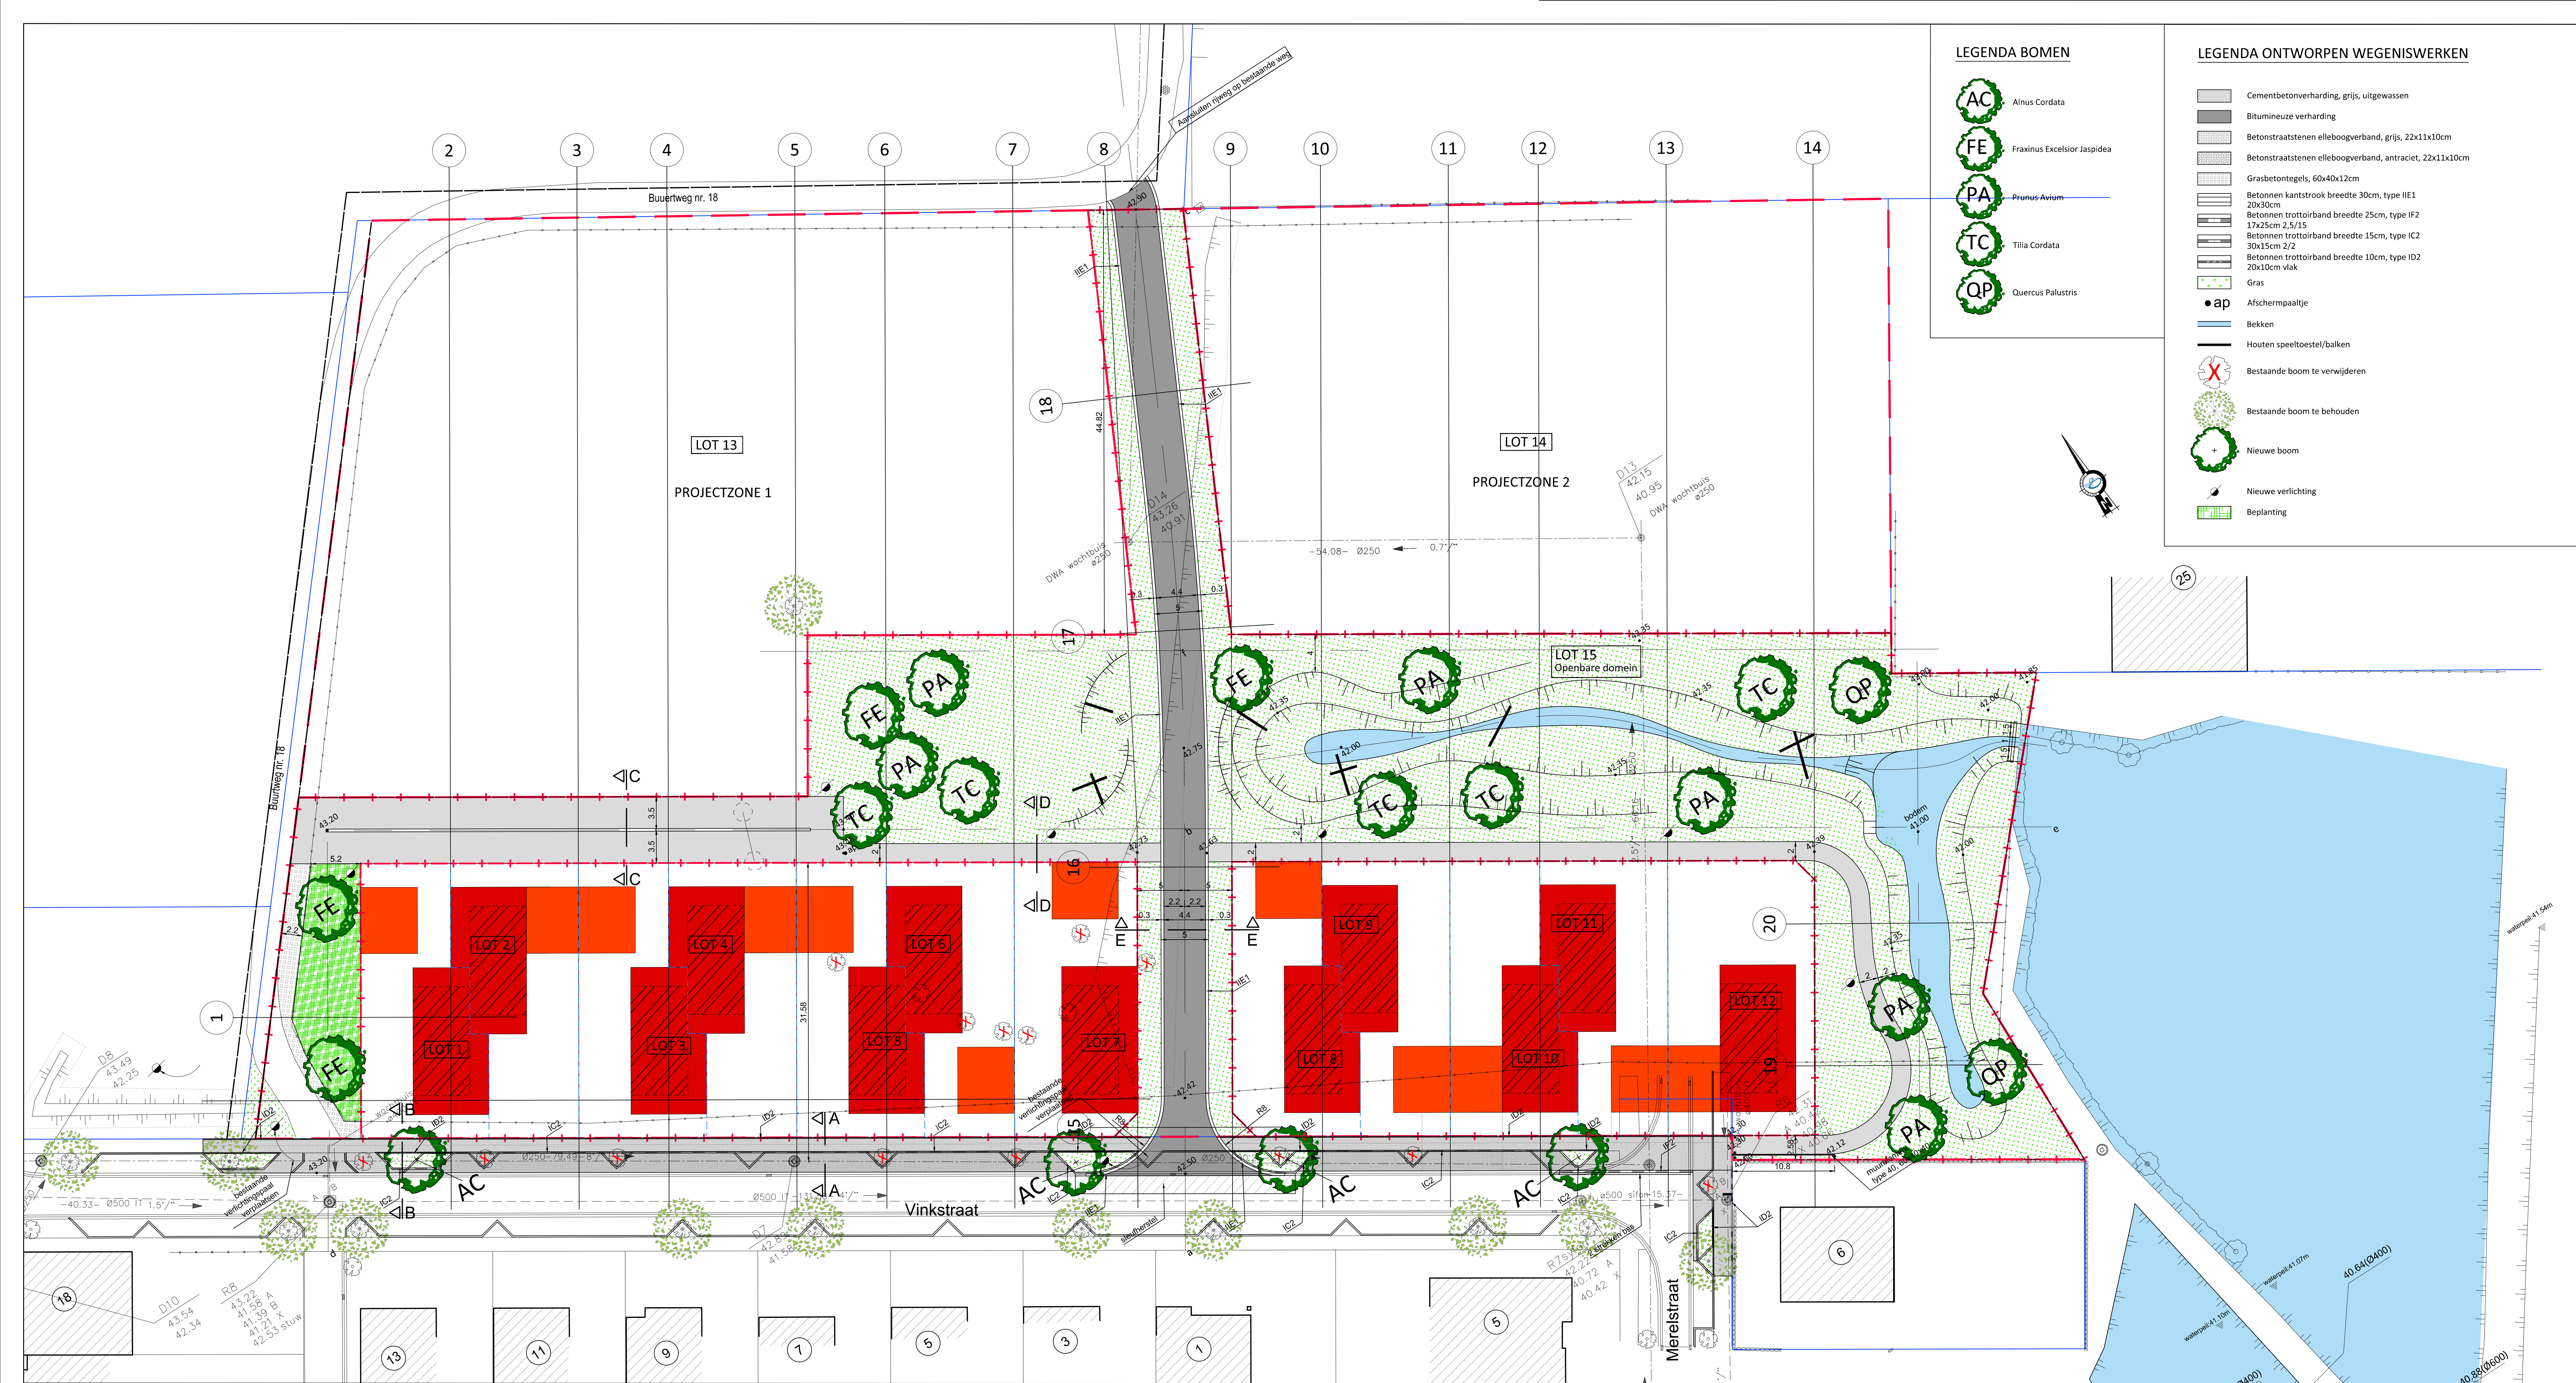


LEGENDA BOMEN

- AC Alnus Cordata
- FE Fraxinus Excelsior Jaspidea
- PA Prunus Avium
- TC Tilia Cordata
- QP Quercus Palustris

LEGENDA ONTWORPEN WEGENISWERKEN

- Cementbetonverharding, grijs, uitgewassen
- Bitumineuze verharding
- Betonstraatstenen elleboogverband, grijs, 22x11x10cm
- Betonstraatstenen elleboogverband, antraciet, 22x11x10cm
- Grasbetontegels, 60x40x12cm
- Betonnen kantstrook breedte 30cm, type IIE1 20x30cm
- Betonnen trottoirband breedte 25cm, type IF2 17x25cm 2,5/15
- Betonnen trottoirband breedte 15cm, type IC2 30x15cm 2/2
- Betonnen trottoirband breedte 10cm, type ID2 20x10cm vlak
- Gras
- ap Afschermpaaltje
- Bekken
- Houten speeltoestel/balken
- X Bestaande boom te verwijderen
- Bestaande boom te behouden
- Nieuwe boom
- Nieuwe verlichting
- Beplanting

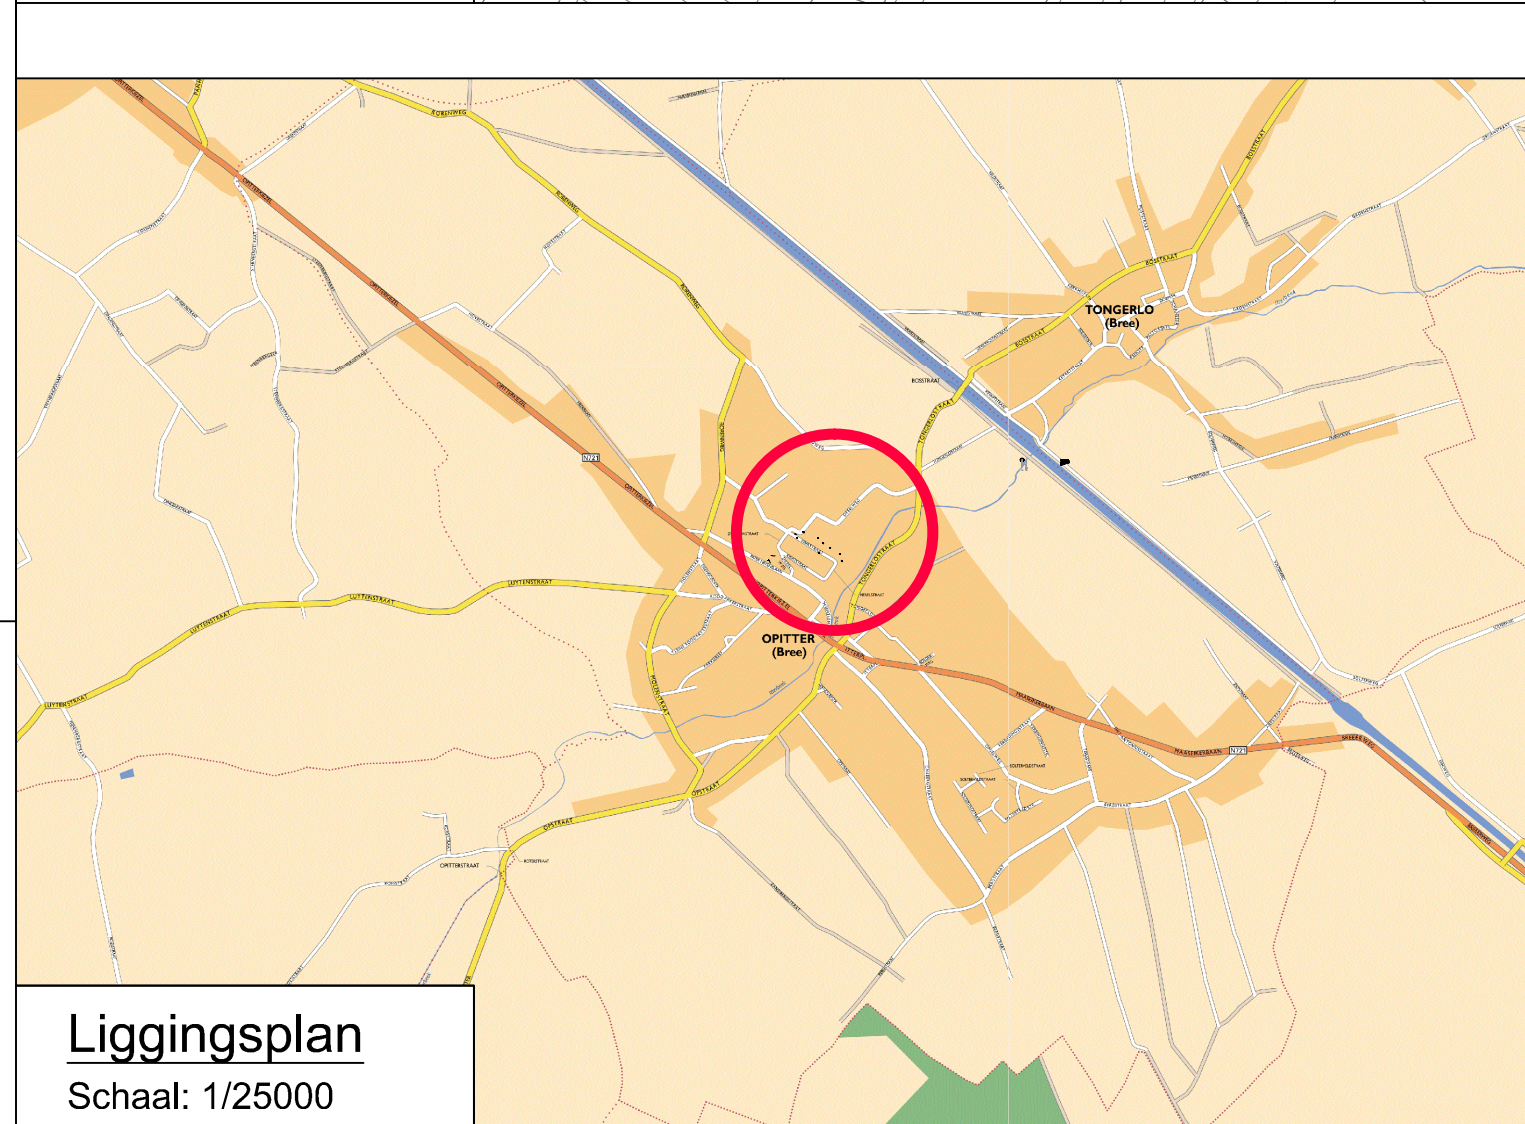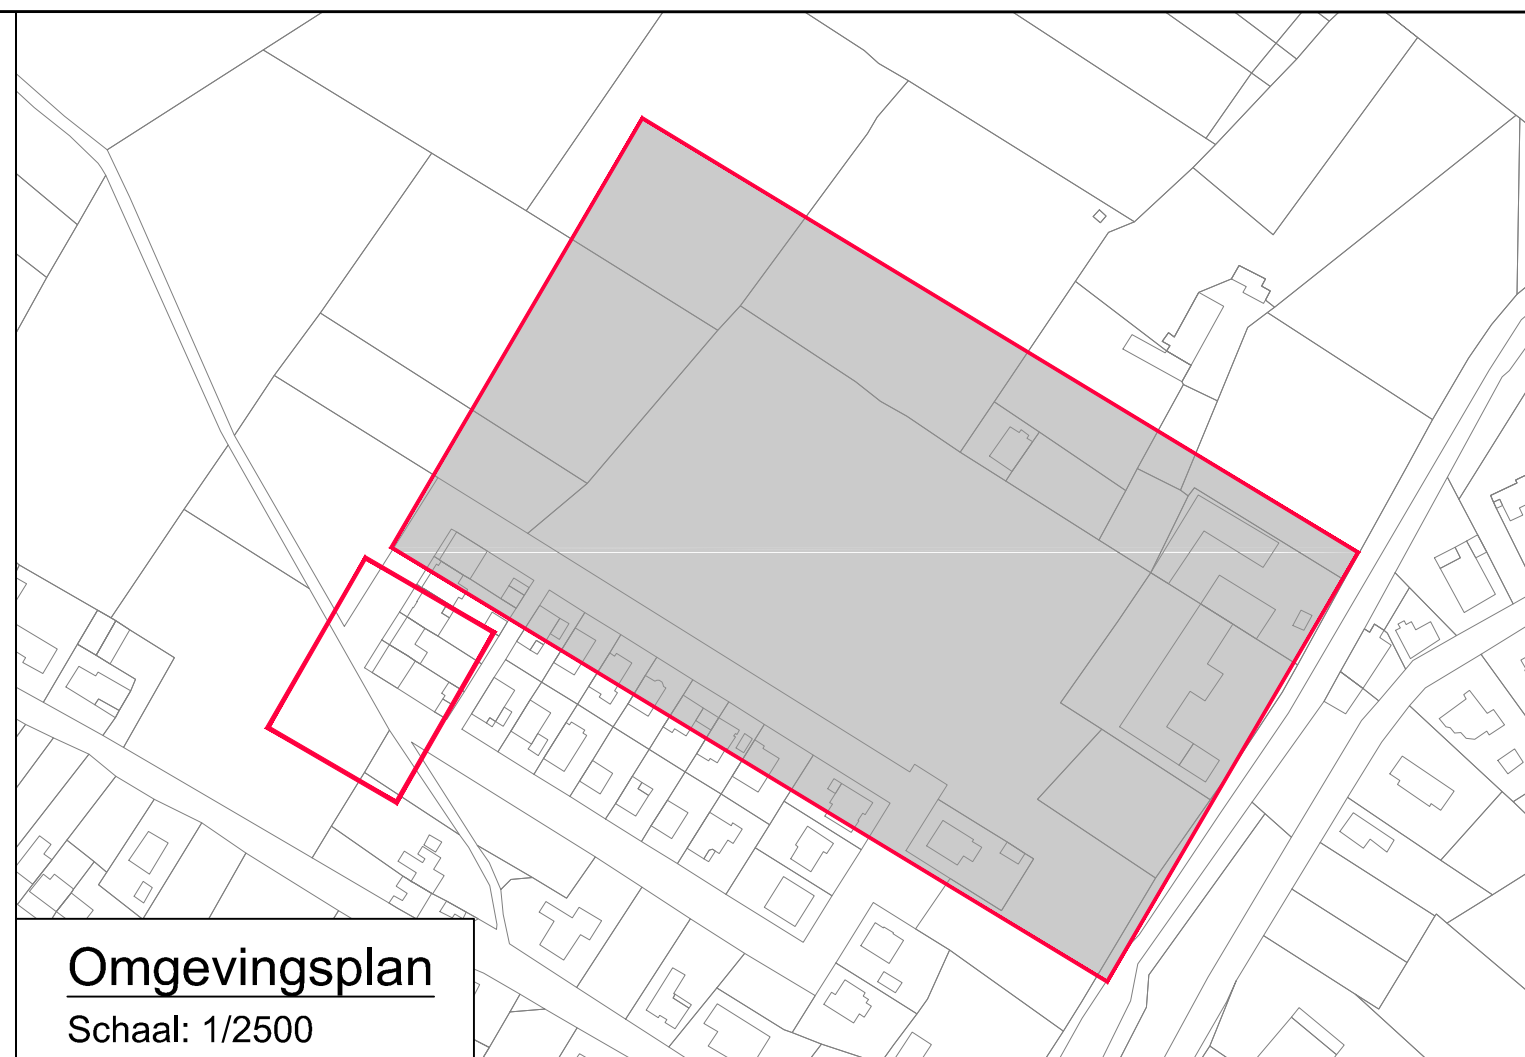

VESTIGING HASSELT
Corda Campus - Gebouw 6
Kampische Steenweg 293 bus 32, 3500 Hasselt
tel: 011/89 77 00 - fax: 011/89 77 01
info.be@anteagroup.com - www.anteagroup.be



Opdrachtgever: Stad Bree



Dreelveld fase II

PLAN DER WERKEN 1/2

Gezien en goedgekeurd door de
in vergadering van

S. Goolen
Alg. directeur

L. Van der Auwera
Burgemeester

Opgesteld door Antea Group

M. Vellekens
Projectleider infrastructuur

ing. P. Kinnart
Account Manager

AANGEBRACHTE WIJZIGINGEN				Dos. nr. Antea Group: 422501	
INDEX	GET.	AARD	DATUM	Bestand:	
A	SBA	Definitief ontwerp	21.08.2019	422501-5006_0_05.1.dwg	
B	PAL	Aanpassingen n.a.v. overleg dt. 18.09.2019	19.09.2019		
C					
D					
E					
F				Planopp.	1.30x0.60=0.78m²
G				Gemeten:	LRU
H				Plan nr:	05.1
I				Schaal:	1/250
J					