


LEGENDE

- zone A Zone voor uitbatings- en sanitaire gebouwen.
- zone B Zone voor sport en spel + eventuele parkings
- Bestaande gebouwen.
- Bestaande overdekkingsen.
- (A) Kantine en kleedkamers 25 x 10 m. (metselwerk + geprof. stalen platen, kleur: groen.)
- (B) Overdekte staantribune 25 x 3 m. (geprof. stalen platen, kleur: grijs)
- (C) Inkom loketten. 3 x 3 m. (geprof. stalen platen, kleur: groen)
- (D) Idem als B. 8 x 2⁵ m
- — — — — B.P.A.-grens.
- - - - - Zone-grens
- · - · - Afsluizing (1 m. h.) betonplaten
- ⊕ Terreinverlichting. (op betonnen palen)

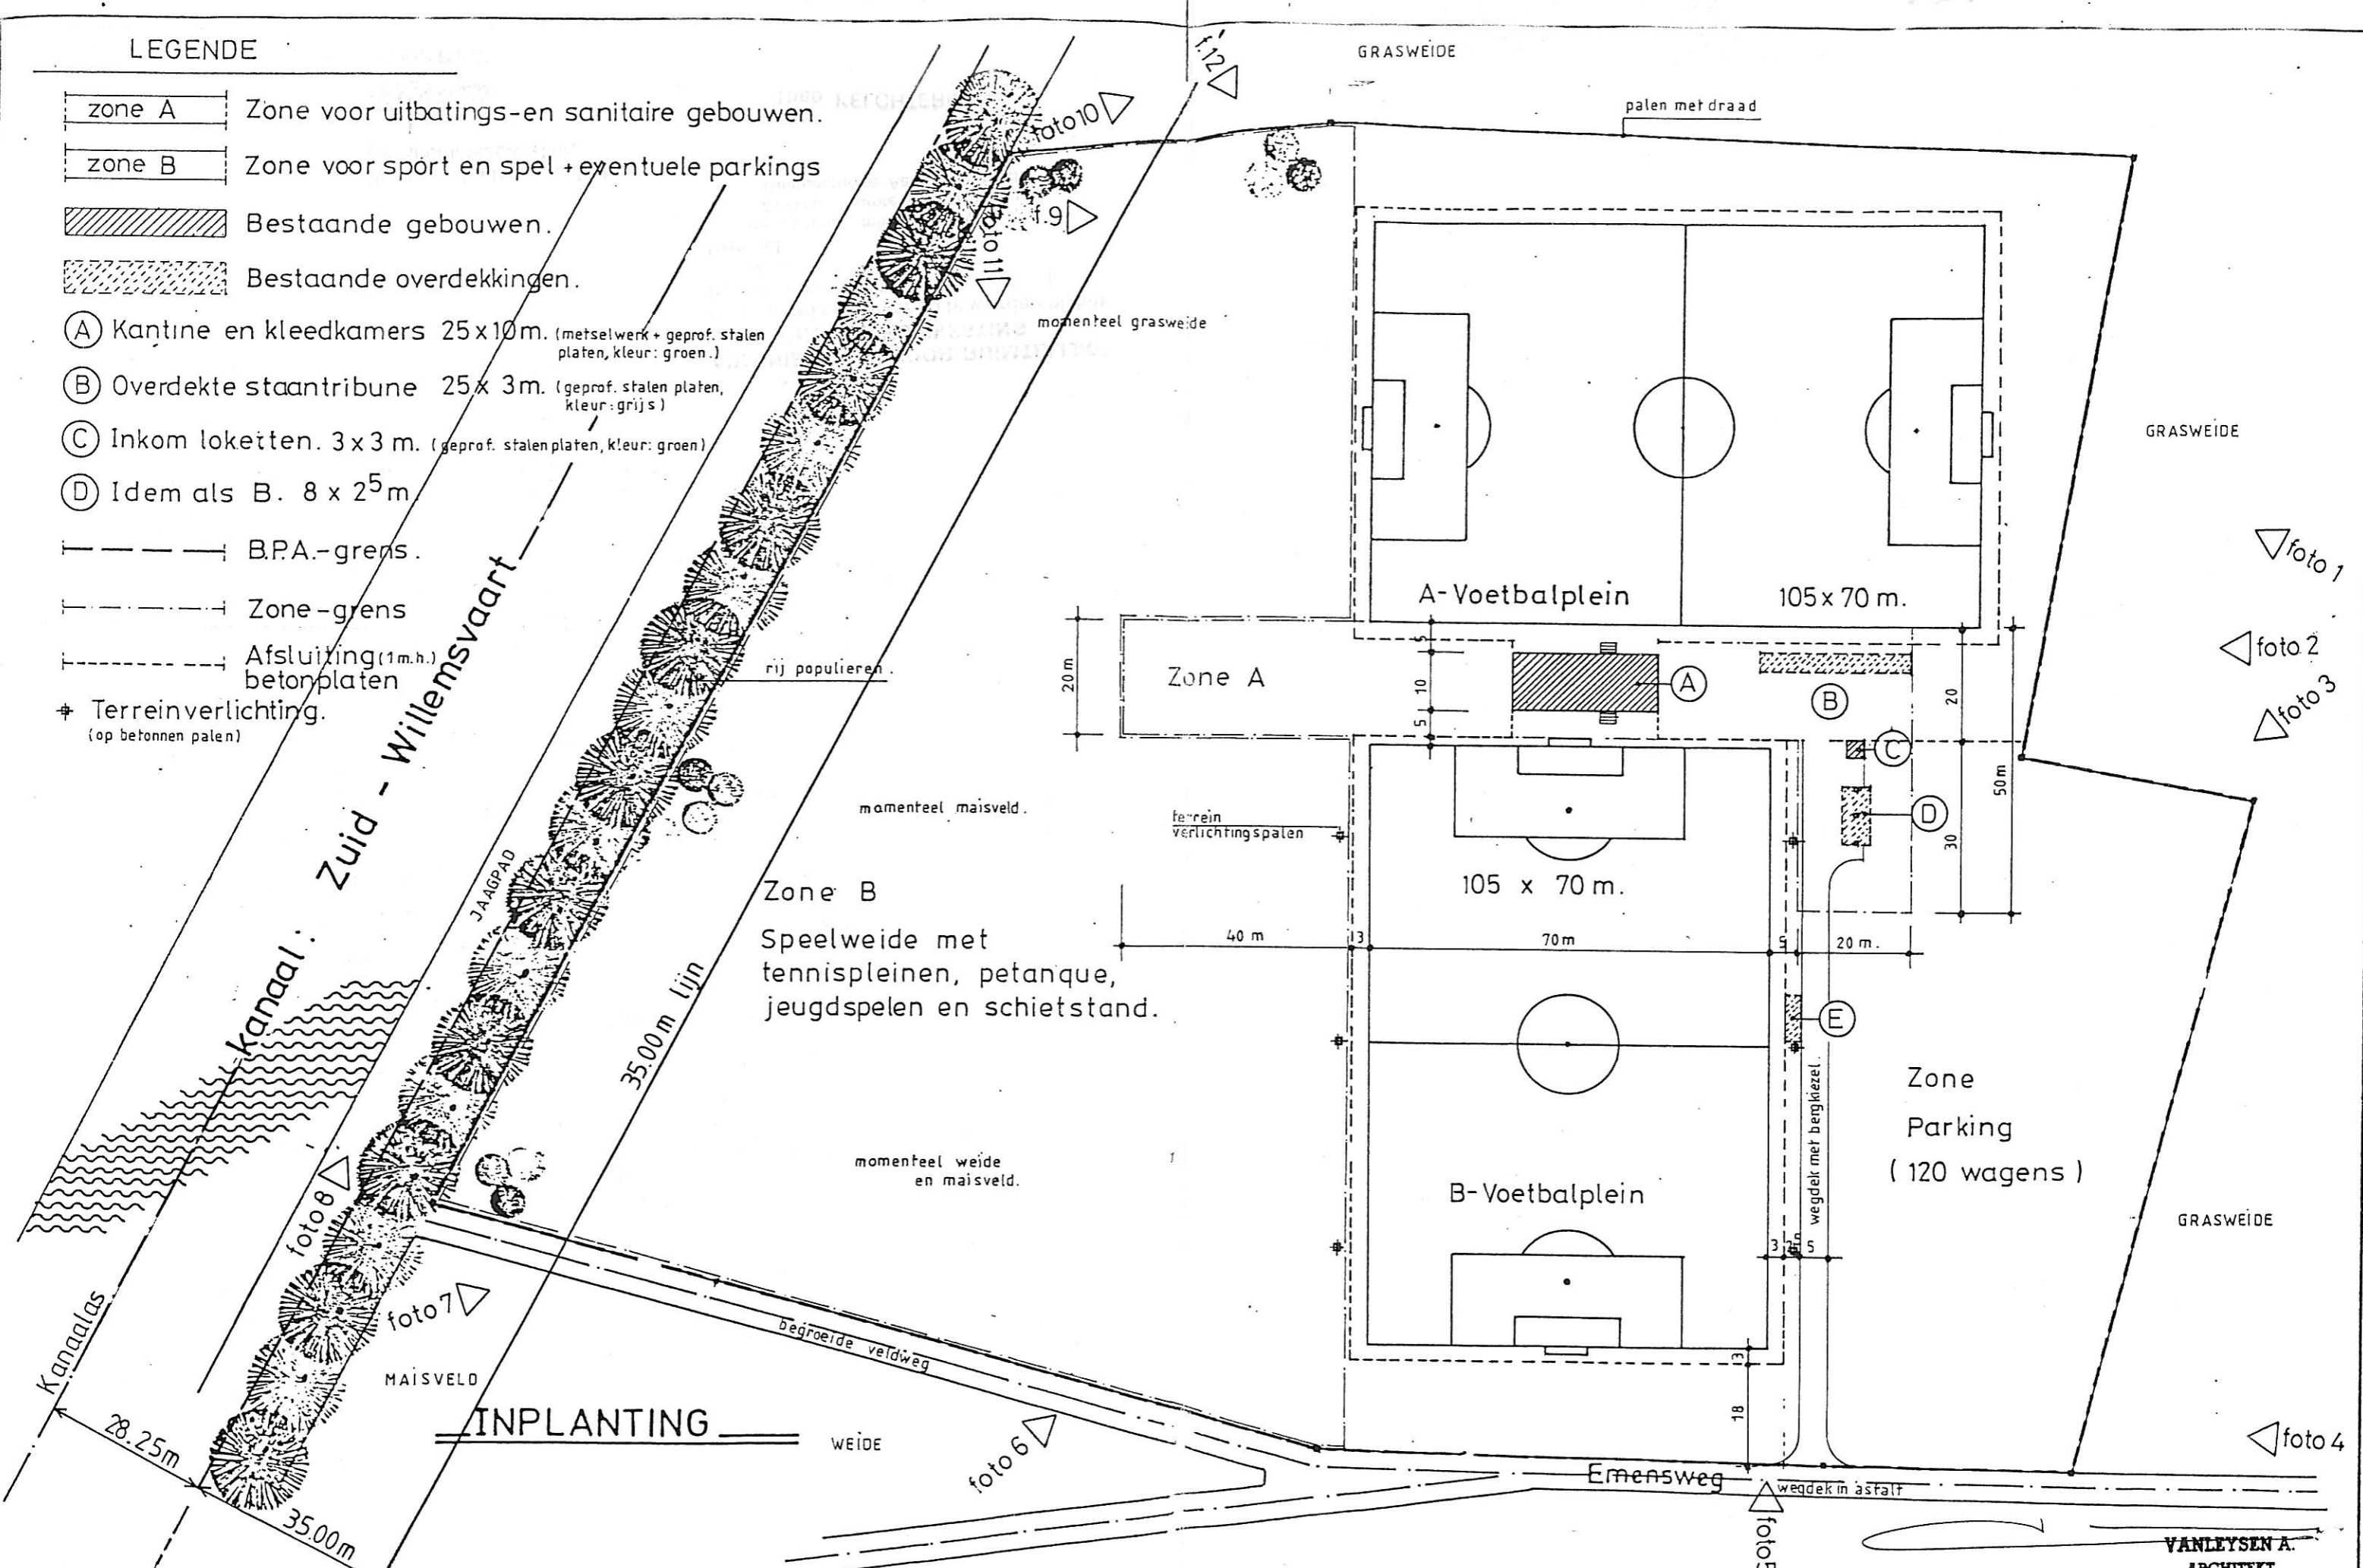

BESTEMMINGSPLAN

Opgemaakt door : Architect - Urbanist : A. Vanleysen
 Berkenlaan 42

Dat. 04/02/01 Schaal: 1:1000

VANLEYSSEN A.
 ARCHITECT