


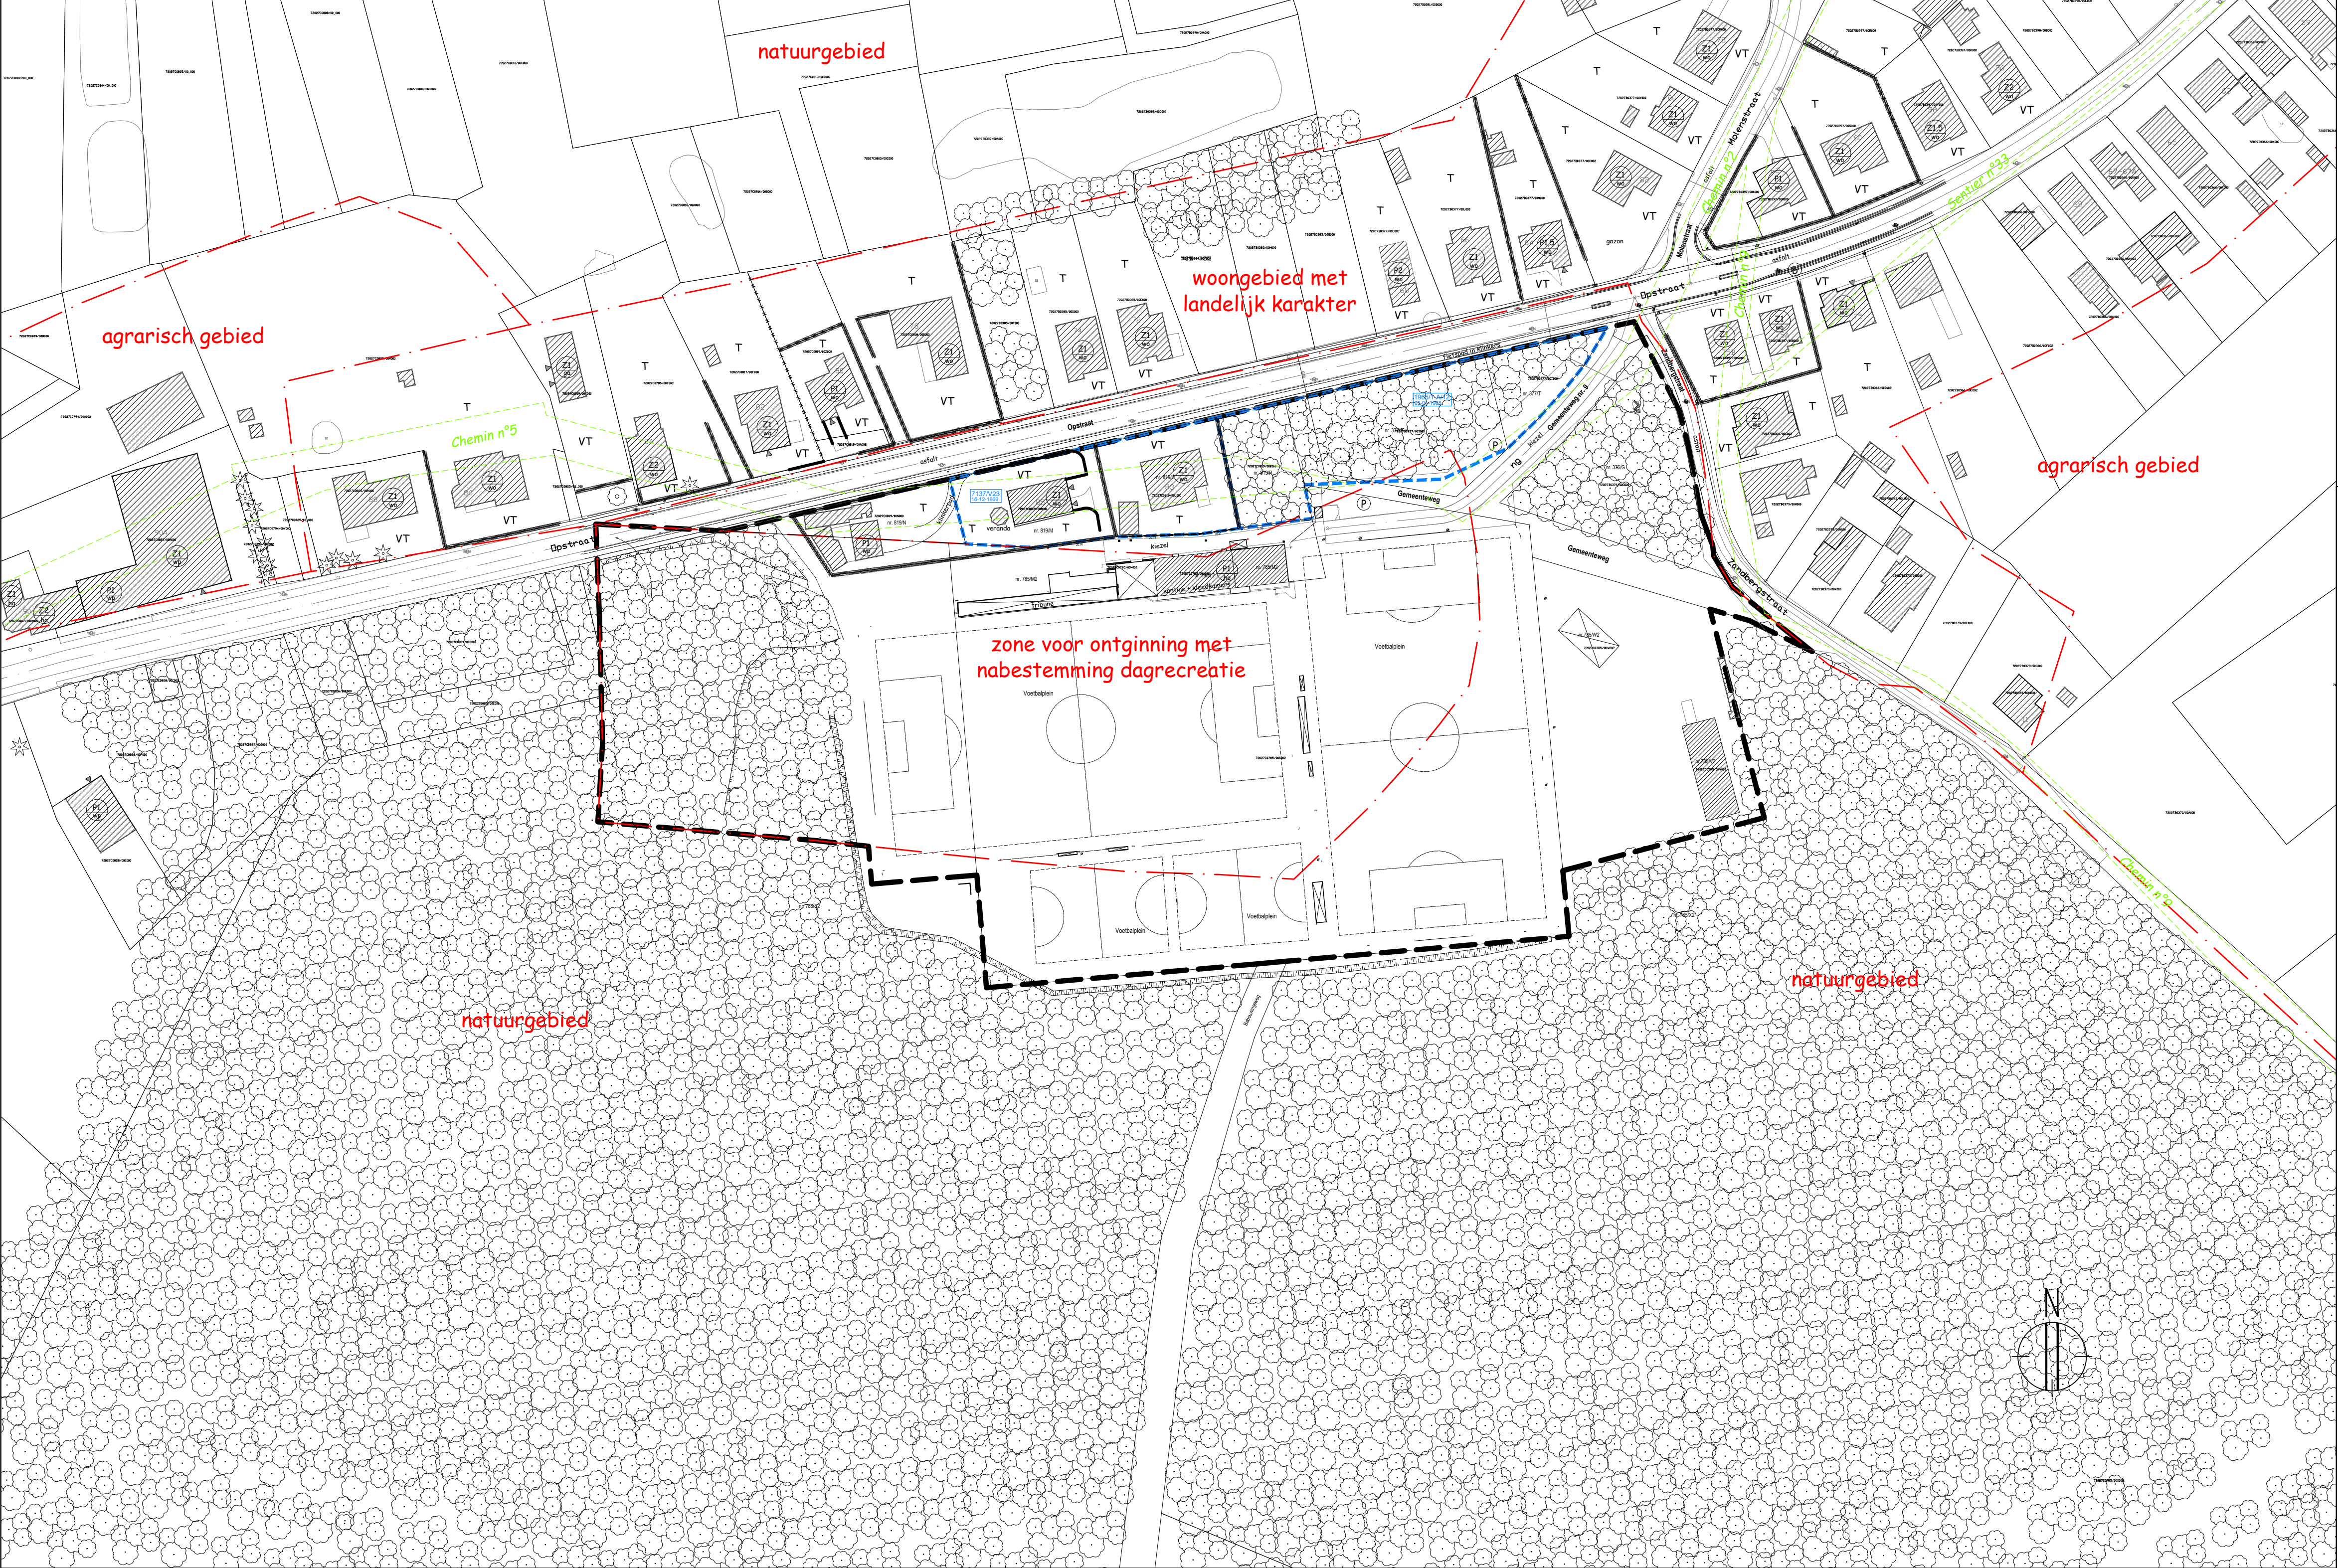

LEGENDE

- bebouwing
- perceelsgrens
- grens plangebied
- grens goedgekeurd RUP/BPA
- grens gewestplan
- grens reservatiezone gewestplan
- hoogspanningslijn
- draadafsluiting
- betonplaten
- metalen hekwerk
- houten hekwerk
- muur in metselwerk
- haag
- weiland
- bos
- bouwland/akker
- kerkhof
- voortuin
- T
- tuin
- MT
- moestuין
- BR
- braak
- BG
- boomgaard
- P
- parking
- telefooncel
- bushalte/stopplaats
- bushalte/schuilhuisje
- verharding
- toegang garage/loods
- electriciteitskabiné
- hoogte kroonlijst
- ingemeten boom
- naaldboom
- loofboom
- fruitboom
- leiboom
- struwelen
- loofbos
- naaldbos

LEGENDE OPMETINGSPLAN

- bestaande paalsteen
- nieuw paalsteen
- verput
- rest gematerialiseerd
- grenslijn met paritnummers
- afdekking
- bestaande gebouwen
- perceelsgrens
- Haag
- Takel: gracht, waterloop
- draad glad
- draad glad met betonplaten
- betonplaten en palen
- muur
- versterkingspaal
- inspectieput, rond
- hydrant
- Kapotte televisie
- straatloek
- hoogtepunt

LEGENDE

- stedenbouwkundige vergunning
- milieuvergunning
- pv
- goedgekeurde verkaveling
- atlas der buurtwegen - voetweg 'Sentier/Chemin'

Z= zadeldak/**P=** plat dak/**M=** masarde dak (bouwtype)
G= gebogen dak (bouwtype)
Z= aantal bouwlagen
w= wonen
v= vrij beroep
d= diensten
h= horeca
h= handel
w= woons/werkplaats
t= woonruimte
g= garage
ka= kantoor
ap= appartementen
st= stal

Provincie : Limburg
Arrondissement : Maaseik
Gemeente : Bree

RUP "SPORT- EN RECREATIEZONE ZANDBERGSTRAAT"
Deelplan 1: Sport- en recreatiezone Zandbergstraat

Bestaande toestand

GEOSTED
stedenbouw

Riemsterweg 117, B-3742 Bilzen
T: 089/51.53.43 F: 089/51.53.44
e-mail: info@geosted.be
website: www.geosted.be

Erkend Ruimtelijk-Planner
Brecht Laevens

Ir. Stedenbouwkundige
Jean-Luc Schepmans

Gezien en definitief vastgesteld door de gemeenteraad,
in zitting van

Stefan Godon
Algemeen Directeur

Jacques Leten
Voorzitter Gemeenteraad

AANGEBRACHTE WIJZIGINGEN		
INDEX	AARD	DATUM
0	opmaak plannen	20.09.2017
A	scopingnota	28.06.2018
B	voorstel	28.06.2018
C	ontwerp voorlopige vaststelling	28.08.2018
D	definitieve vaststelling	21.02.2019

Plannummer :	01	Dossiernummer :	GS-170380-71
Index :	D	File :	BT_RUP_Zandbergstraat_Deelplan_1.dwg
Schaal :	1/1000	Tekenaar :	EWE
Datum :	21.02.2019	Nagezien :	JLS