


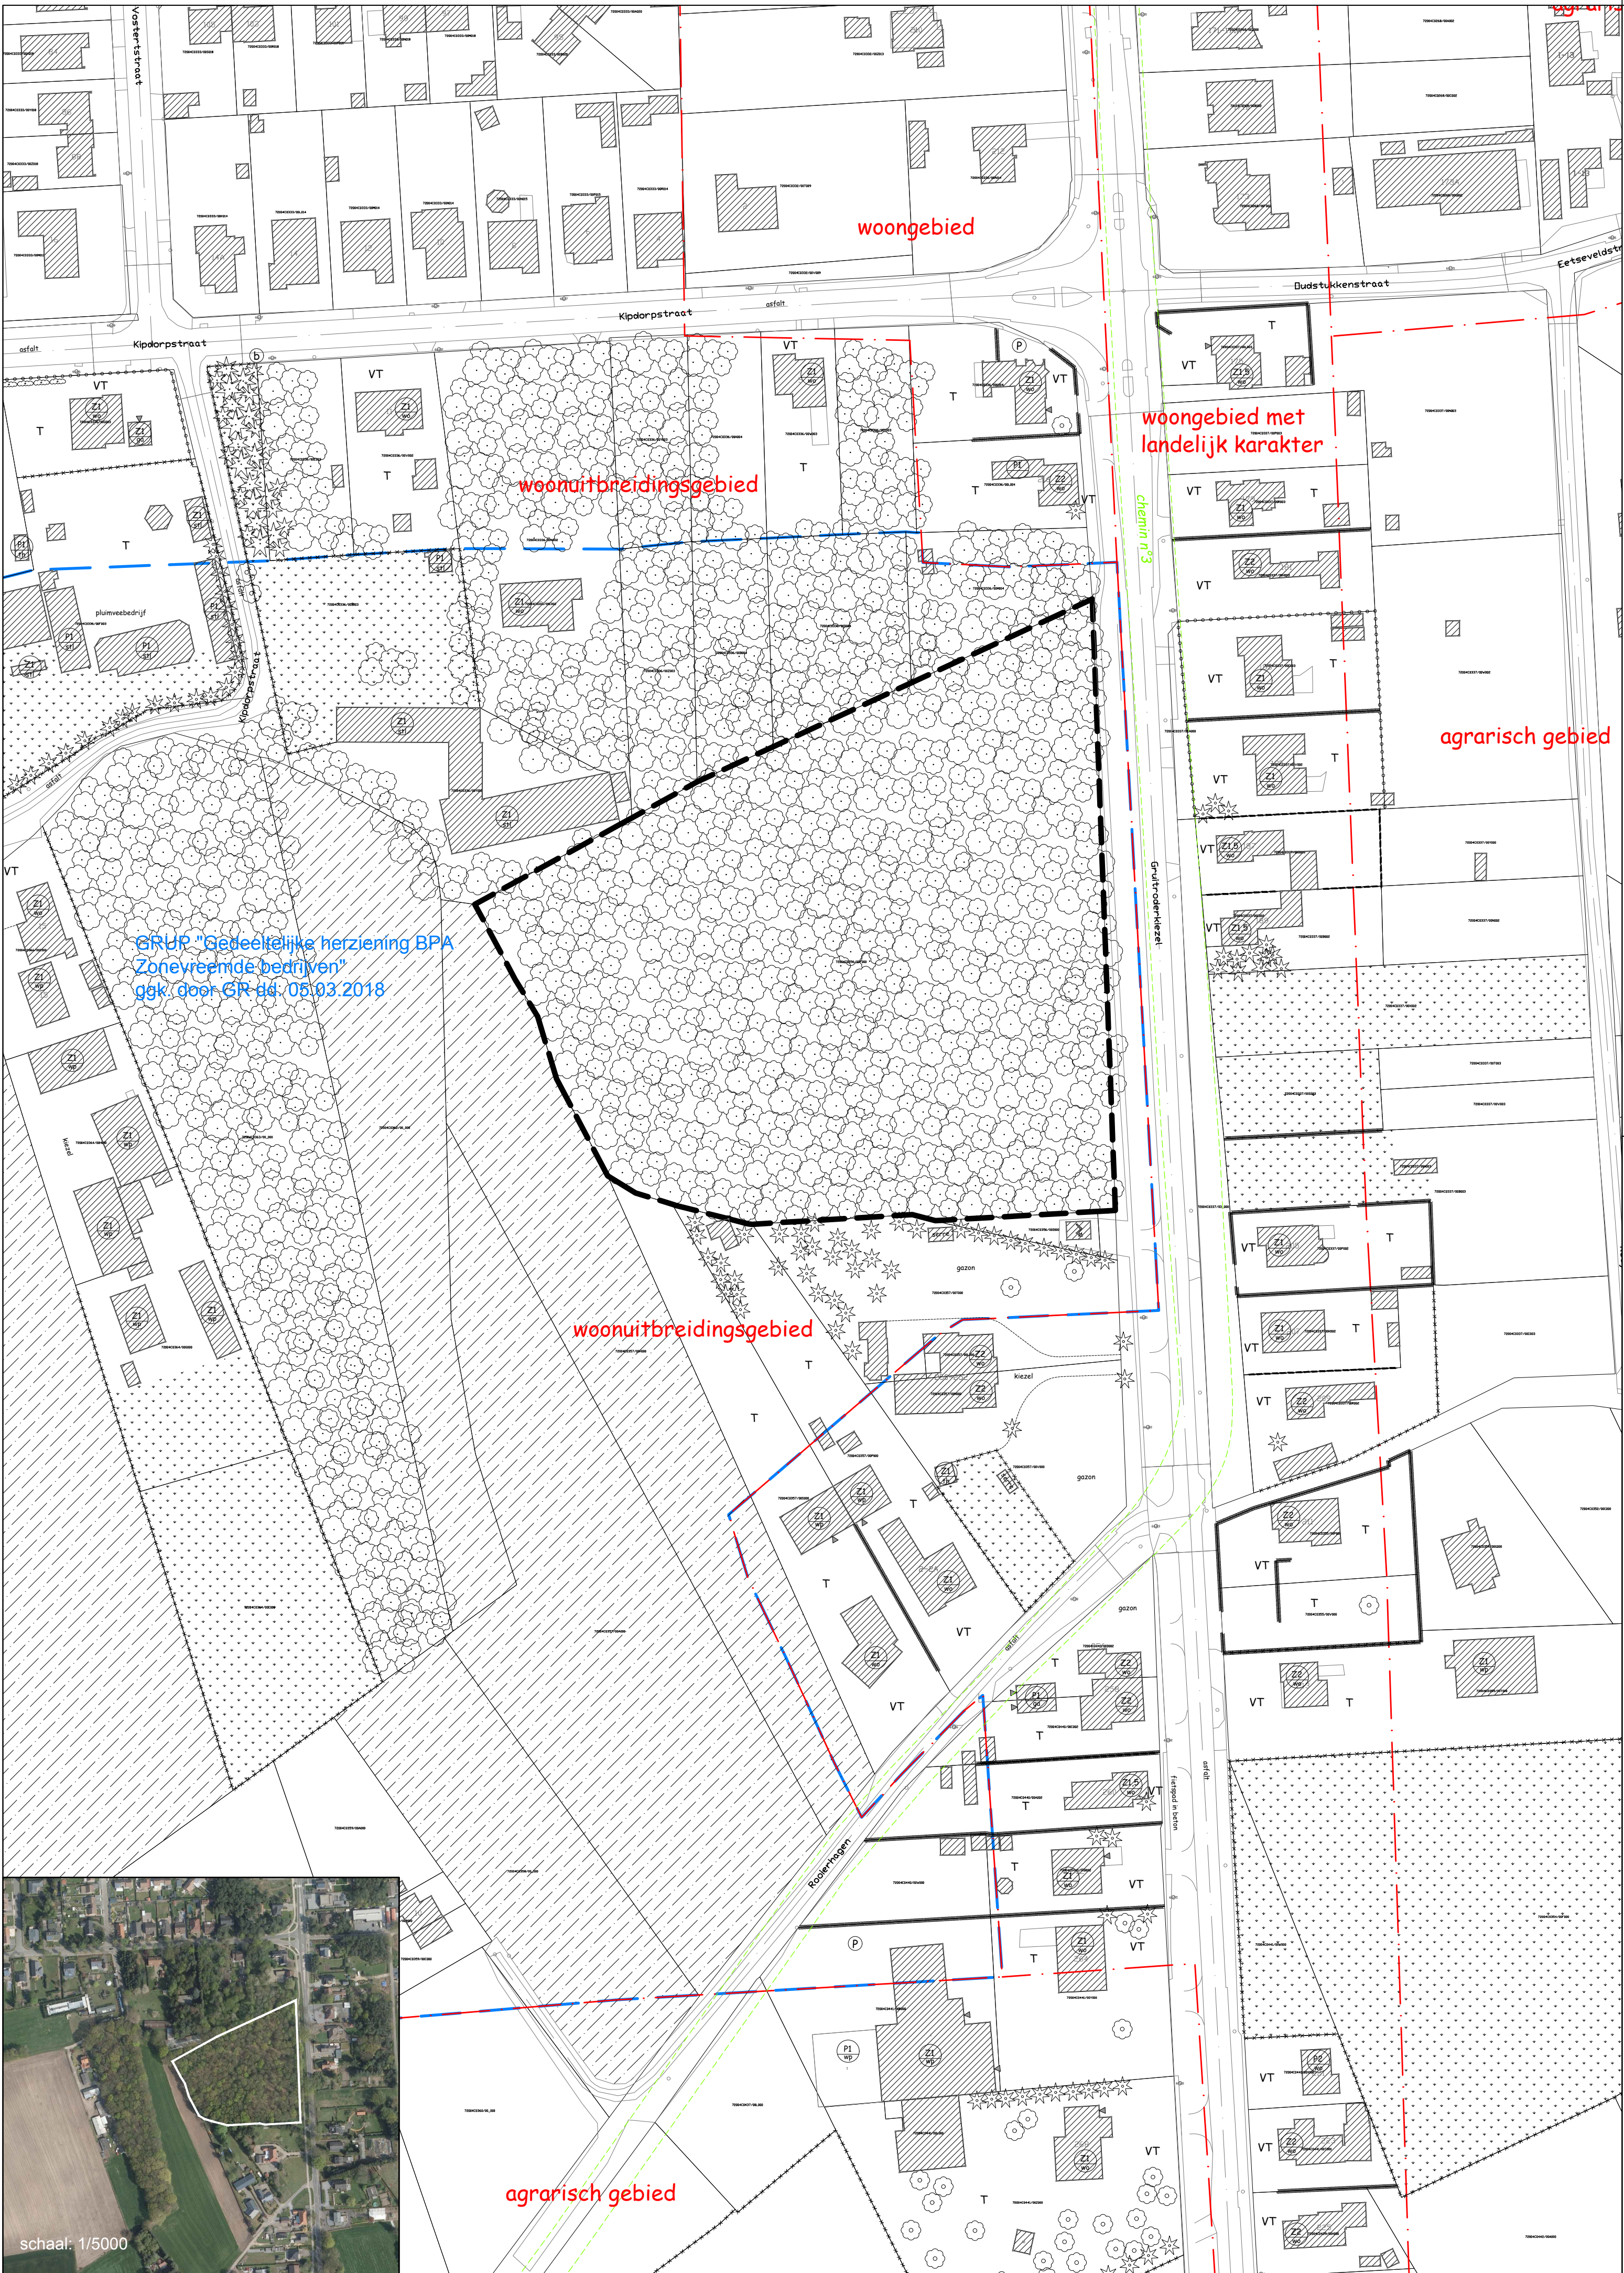

schaal: 1/5000

LEGENDE

- bebouwing
- perceelsgrens
- grens plangebied
- grens goedgekeurd RUP/BPA
- grens gewestplan
- grens reservatiezone gewestplan
- hoogspanningslijn
- draadafsluiting
- betonplaten
- metalen hekwerk
- houten hekwerk
- muur in metselwerk
- haag
- weiland
- bos
- bouwland/akker
- kerkhof
- voortuin
- tuin
- moestuin
- braak
- boomgaard
- parking
- telefooncel
- bushalte/stopplaats
- bushalte/schuilhuisje
- verharding
- toegang garage/loods
- electriciteitskabin
- hoogte kroonlijst
- ingemeten boom
- naaldboom
- loofboom
- fruitboom
- leiboom
- struvelen
- loofbos
- naaldbos

stedenbouwkundige vergunning
milieuvergunning
pv
goedgekeurde verkaveling
atlas der buurtwegen - voetweg 'Senter/Chemin'

Z=zadeldak/P=plat dak/M=masarde dak (bouwtype)
G=gebogen dak (bouwtype)
2=aantal bouwlagen
wo=wonen
vb=vrij beroep
di=diensten
ho=horeca
ha=handel
wp=loods/werkplaats
tz=toonzaal
ga=garage
ka=kantoor
ap=appartementen
st=stal

Provincie : Limburg
Arrondissement : Maaseik
Gemeente : Bree

RUP "SPORT- EN RECREATIEZONE ZANDBERGSTRAAT"
Deelplan 2: Gemeentebos Gruitroderkiezel

Bestaande toestand

Riemsterweg 117, B-3742 Bilzen
T. 089/51.53.43 F. 089/51.53.44
e-mail: info@geosted.be
website: www.geosted.be

Gezien en definitief vastgesteld door de gemeenteraad,
in zitting van

Stefan Godon
Algemeen Directeur

Jacques Leten
Voorzitter Gemeenteraad

Erkend Ruimtelijk-Planner
Brecht Laevens

Ir. Stedenbouwkundige
Jean-Luc Schepmans

AANGEBRACHTE WIJZIGINGEN		
INDEX	AARD	DATUM
0	opmaak plannen	20.09.2017
A	scopingnota	28.06.2018
B	voorontwerp	29.06.2018
C	ontwerp voorlopige vaststelling	28.08.2018
D	definitieve vaststelling	21.02.2019

Plannummer :	01	Dossiernummer :	GS-170380-71
Index :	D	File :	BT_RUP_Zandbergstraat_Deelplan_2.dwg
Schaal :	1/1000	Tekenaar :	EWE
Datum :	21.02.2019	Nagezien :	JLS