



WITTE TORENWAL

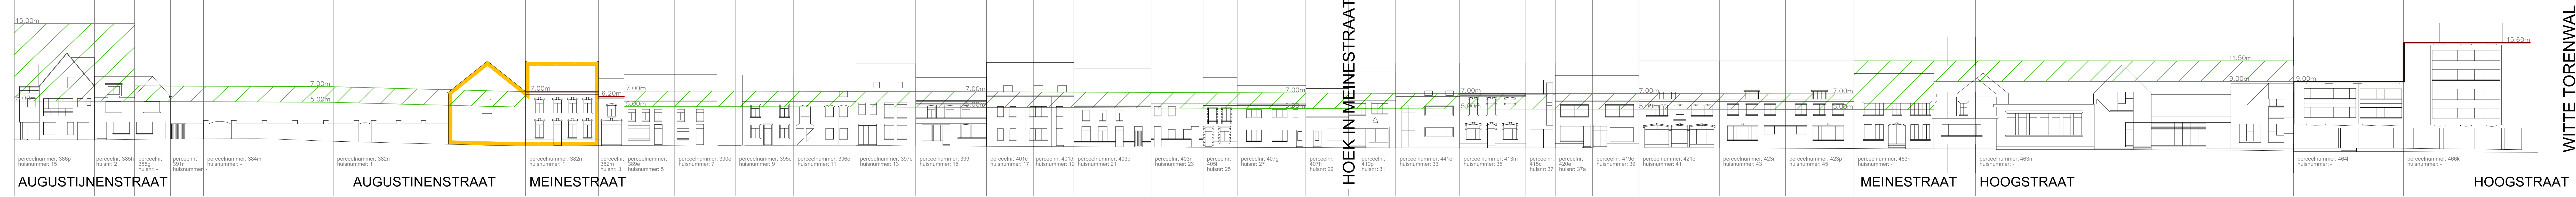


WITTE TORENWAL

HOOGSTRAAT

 


HOOGSTRAAT

HOOGSTRAAT

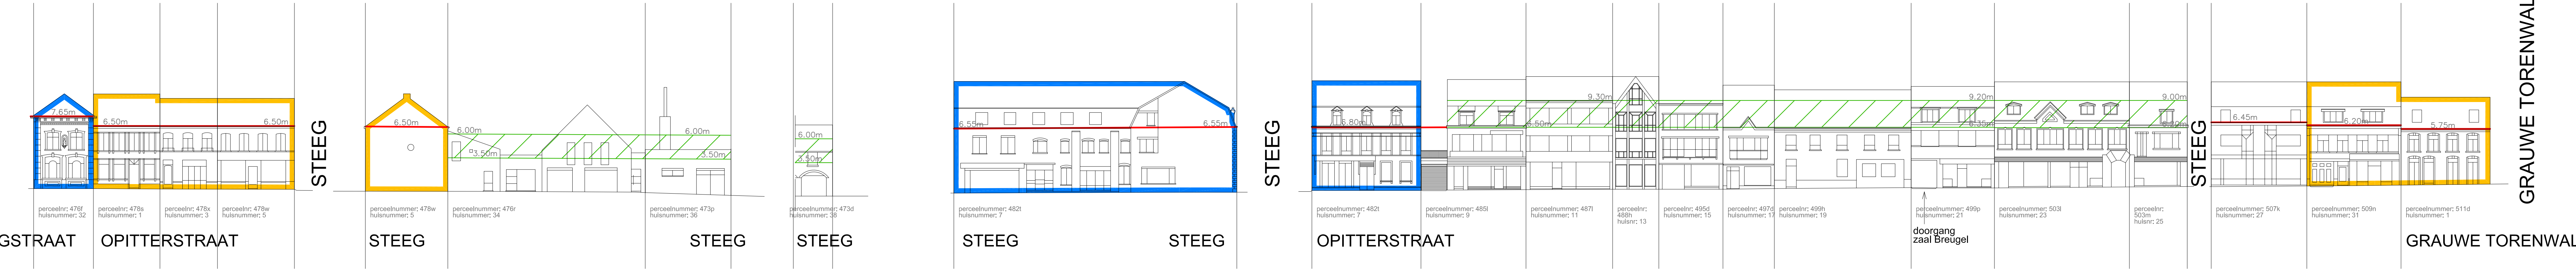


GRAUWE TORENWAL

GRAUWE TORENWAL

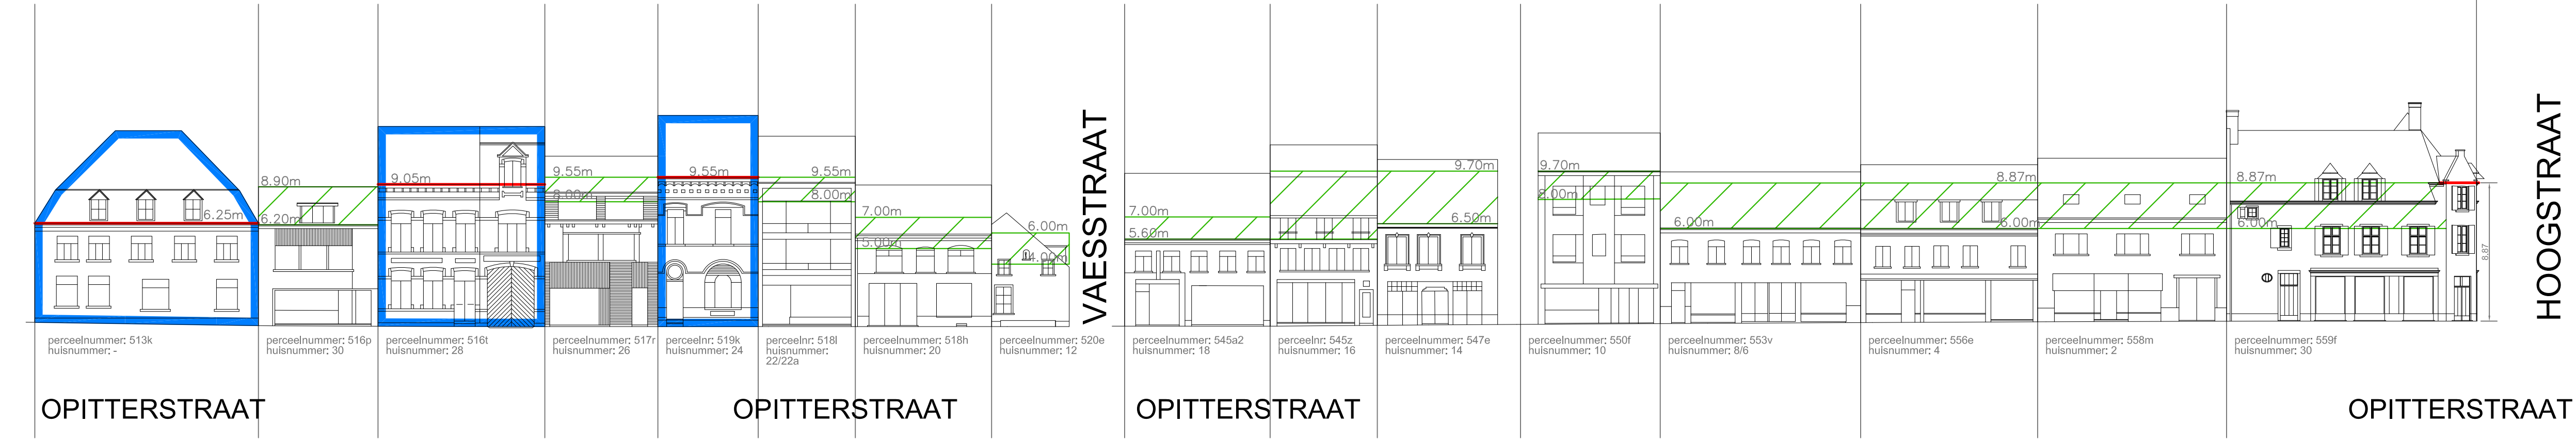


HOOGSTRAAT

OPITTERSTRAAT

 

OPITTERSTRAAT

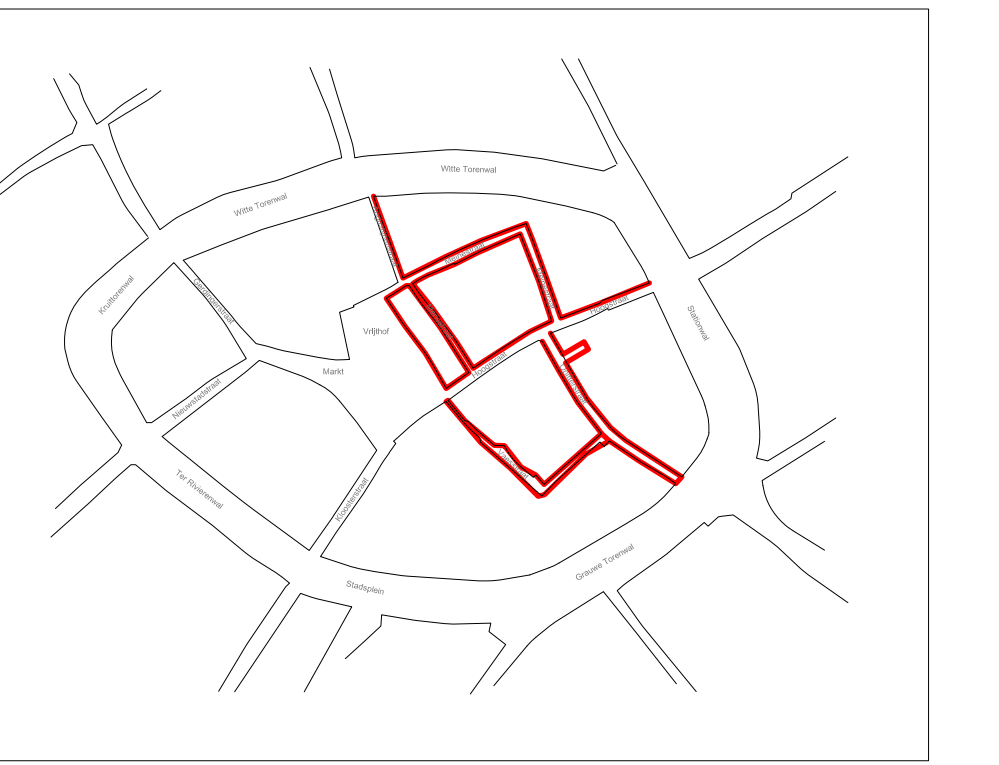

- LEGENDA
- verplichte kroonlijsthoogte of verplichte bouwhoogte
 - kroonlijsthoogte of bouwhoogte
 - bouwkundig erfgoed – beschermd gebouw
 - inventaris bouwkundig erfgoed
 - begeleidend bebouwing in beeldwaarde

Provincie : Limburg
Arrondissement : Maaseik
Stad : Bree

RUP "CENTRUM BREE"
PARTIELE HERZIENING BPA "CENTRUM" HERZIENING

Gevelplan -2/3-
Augustijnenstraat, Meinestraat, Hoogstraat, Merisstraat, Vrijthof, Opitterstraat, Vaesstraat

Klokkeplein 4/31, B-3740 Blijven
T. 089/51.53.43 F. 089/51.53.44
e-mail: info@geosted.be

GEOSTED bvba
STEDENBOUWKUNDIG BUREAU

tr. Stedenbouwkundige Jean-Luc Schepman

AANBRACHTE WERKEN		datum
NEE	440	01.09.2011
O	deels versie	12.09.2011
A	aangepaste plannen	14.01.2012
B	aangepaste plannen	23.02.2012
C	aangepaste plannen	23.02.2012
D	aangepaste plannen	23.02.2012
E	aangepaste plannen	05.11.2012

Planner:		Dossiernummer:	
Index:	E	File:	GP_2.dwg
Schaal:	1:250	Tekenaar:	EWE
Datum:	05.11.2012	Nageten:	ALS