
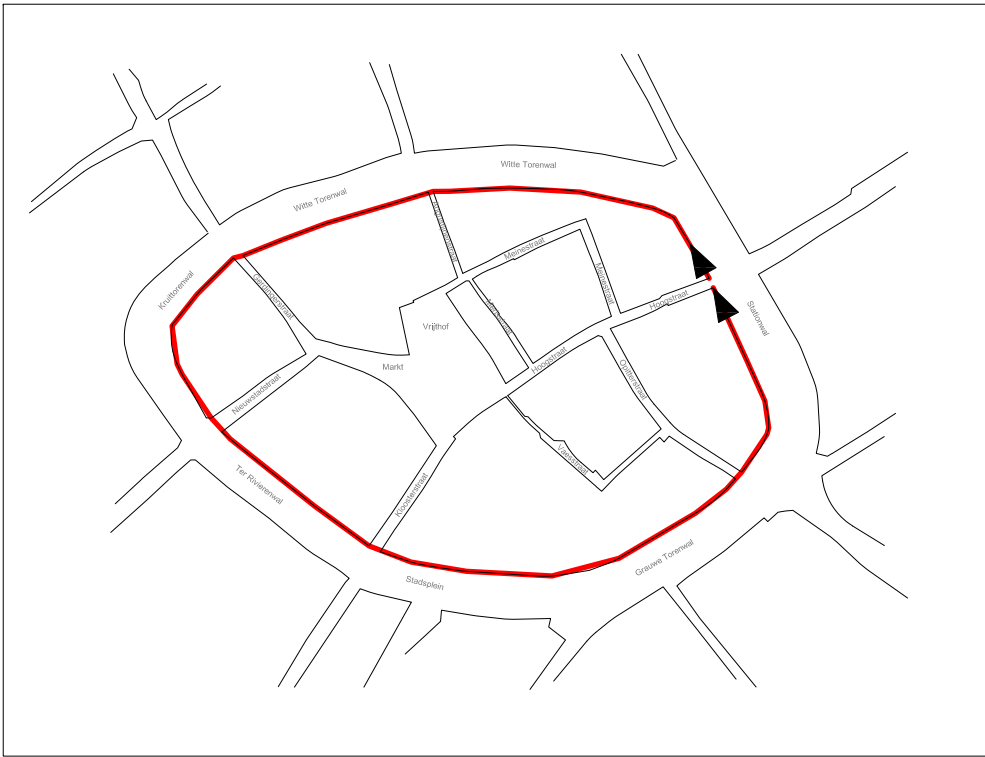


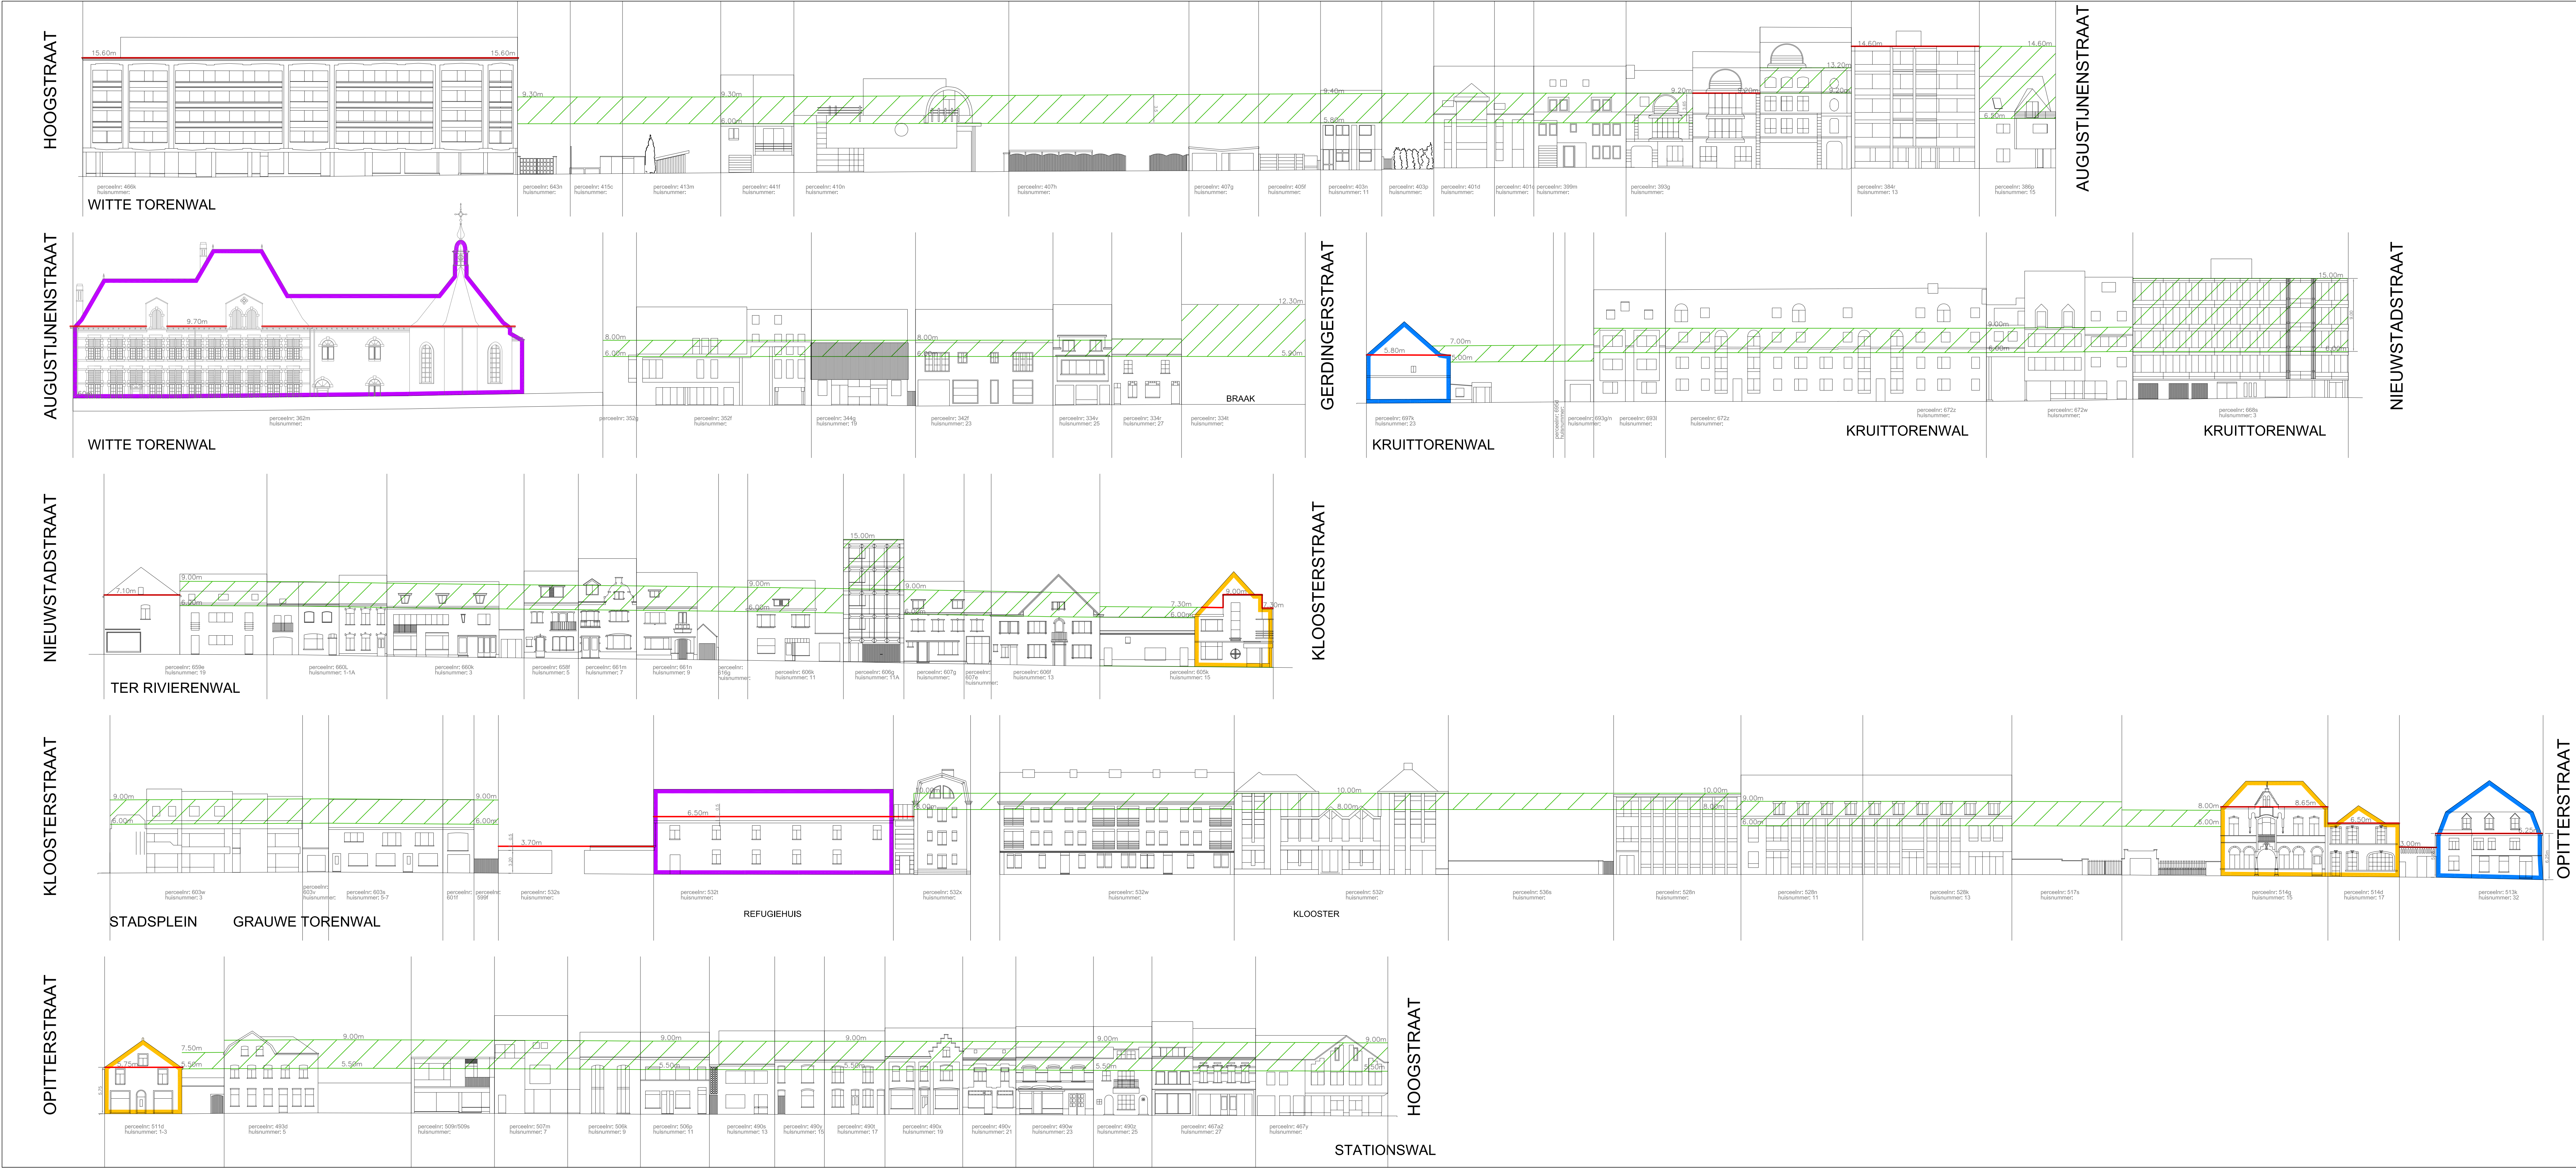

LEGENDE		
code	verklaring	art.
—	verplichte kroonlijsthoogte of verplichte bouwhoogte	
/ 7,00m max 5,00m min	kroonlijsthoogte of bouwhoogte	
 	bouwkundig erfgoed – beschermd gebouw	
 	inventaris bouwkundig erfgoed	
 	begeleidende bebouwing in beeldwaarde	

Provincie :
Arrondissement :
Stad :

Limburg
Maaseik
Bree

RUP "CENTRUM BREE"
PARTIËLE HERZIENING BPA "CENTRUM" HERZIENING

Gevelplan -3/3-
Witte Torenwal, Kruittorenwal, Ter Rivierenwal, Grauwe Torenwal, Stationswal

Klokkeplein 4/31, B-3740 Bilzen
T. 089/51.53.43 F. 089/51.53.44
e-mail: info@geosted.be

GEOSTED bvba
STEDENBOUWKUNDIG BUREAU

Geuden en vooraf vastgesteld door de gemeenteraad.
In zitting van

Stefan Godon
De Secretaris

Jaak Gabriëls
De Burgemeester

Het College van Burgemeester en Schepenen bevestigt dat onderhavig plan ter inzage
van het publiek op het gemeentehuis werd overgelegd van tot

Stefan Godon
De Secretaris

Jaak Gabriëls
De Burgemeester

Geuden en definitief vastgesteld door de gemeenteraad.
In zitting van

Stefan Godon
De Secretaris

Jaak Gabriëls
Voorzitter gemeenteraad

Tr. Stedenbouwkundige Jean-Luc Schepmans

AANGEBRACHTE WIZJERINGEN		
INDEX	AARD	DATE
D	eerste versie	01.09.2011
A	aangepassen plannen	12.09.2011
B	aangepassen plannen	04.01.2012
C	aangepassen plannen	23.02.2012
D	aangepassen plannen i/v voorlopige aanvaarding	23.04.2012
E	aangepassen plannen naar openbaar onderzoek	05.11.2012

Plannummer :
Index :
Schaal :
Datum :

3/
E
1/250
05.11.2012

Dossiernummer :
File :
Tekenaar :
Nagezien :

GS 080370-71
GP_3.dwg
EWE
JLS