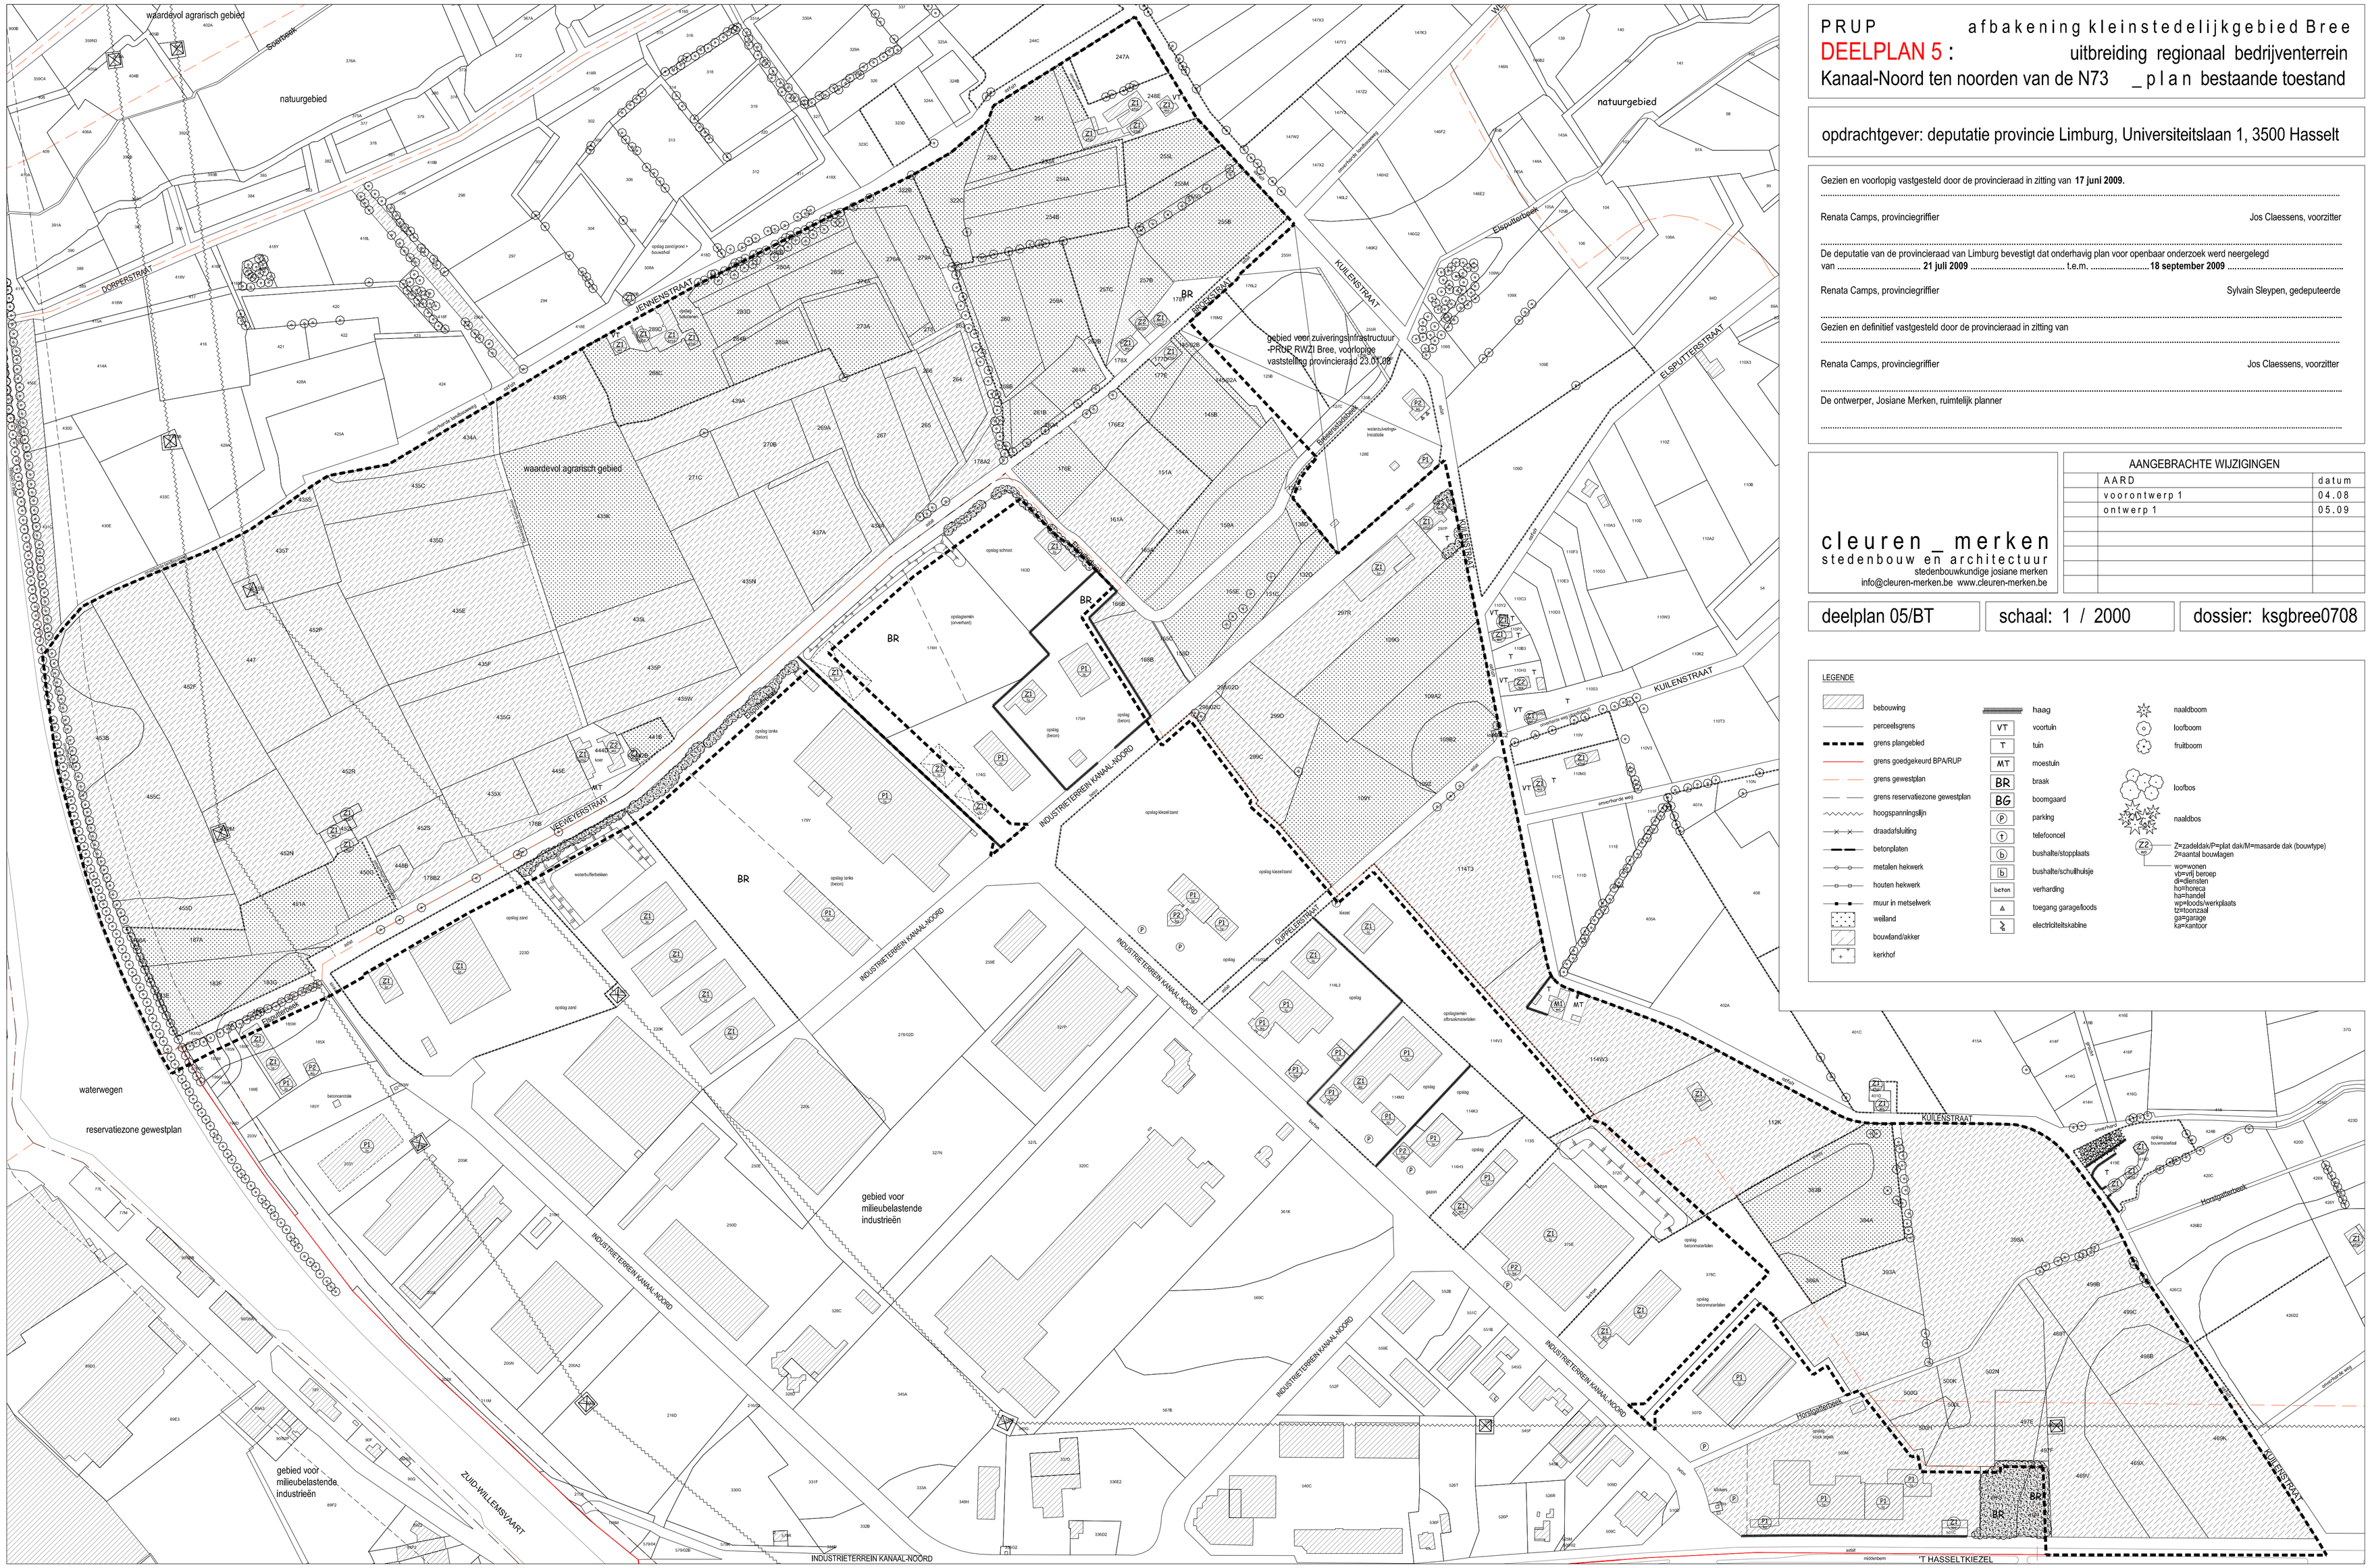

PRUP afbakening kleinstedelijkgebied Bree

DEELPLAN 5 : uitbreiding regionaal bedrijventerrein

Kanaal-Noord ten noorden van de N73 _ plan bestaande toestand

opdrachtgever: deputatie provincie Limburg, Universiteitslaan 1, 3500 Hasselt

Gezien en voorlopig vastgesteld door de provincieraad in zitting van **17 juni 2009.**

Renata Camps, provinciegriffier — Jos Claessens, voorzitter

De deputatie van de provincieraad van Limburg bevestigt dat onderhavig plan voor openbaar onderzoek werd neergelegd van **21 juli 2009** t.e.m. **18 september 2009**

Renata Camps, provinciegriffier — Sylvain Sleypen, gedeputeerde

Gezien en definitief vastgesteld door de provincieraad in zitting van

Renata Camps, provinciegriffier — Jos Claessens, voorzitter

De ontwerper, Josiane Merken, ruimtelijk planner

cleuren _ merken
stedenbouw en architectuur
stedenbouwkundige josiane merken
info@cleuren-merken.be www.cleuren-merken.be

AANGEBRACHTE WIJZIGINGEN

AARD	datum
voorontwerp 1	04.08
ontwerp 1	05.09

deelplan 05/BT | schaal: 1 / 2000 | dossier: ksgbree0708

LEGENDE

- bebouwing
- perceelsgrens
- grens plangebied
- grens goedgekeurd BPA/RUP
- grens gewestplan
- grens reservatiezone gewestplan
- hoogspanningslijn
- draadafsluiting
- betonplaten
- metalen hekwerk
- houten hekwerk
- muur in metselwerk
- weiland
- bouwland/akker
- kerkhof
- haag
- VT voortuin
- T tuin
- MT moestuin
- BR braak
- BG boomgaard
- P parking
- telefooncel
- bushalte/stopplaats
- bushalte/schuilhuisje
- beton verharding
- toegang garage/loods
- electriciteitscabine
- naaldboom
- loofboom
- fruitboom
- loofbos
- naaldbos
- Z2 Z=zadeldak/P=plat dak/M=masarde dak (bouwtype) 2=aantal bouwlagen
- wo=wonen
- vb=vrij beroep
- dienststen
- ho=horeca
- ha=handel
- wp=loods/werkplaats
- tz=tuinzaal
- ga=garage
- ka=kantoor