

Voorlopig aangenomen door de gemeenteraad in zitting van bij bevel De secretaris, De voorzitter		Het College en Schepenen bevestigt dat onderhavig plan ten gemeente - huize ter inzage van het publiek werd neergelegd gedurende het openbaar onderzoek van tot	
Goclon S. Loten J.		Namens het College van Burgemeester en Schepenen bij bevel	
Definitief aanvaard door de gemeenteraad in zitting van bij bevel De secretaris, De burgemeester		De secretaris	De burgemeester
Goclon S. Van der Auwera L.		Goclon S.	Van der Auwera L.

PROJECT GERKENBERG

PLANTITEL ROOILIJNPLAN

ONTWERPER LANDMETERS - EN VASTGOEDEXPerten B.V.B.A.

Stationswal 28
3960 Bree
GSM.: 0496 / 112 806
email: leorutten@telenet.be

De Landmeter - Expert,


Opgesteld en echt verklaard te Bree, dd.: 18/11/2019
Leo Rutten
Landmeter - Expert bedijgt door de rechtbank van eerste aanleg van Tienen op dd. 03 november 2006. Inschrijvingsnummer der tabel van bevoegdheid: LAN/ 06/1261, oordelingsnummer 0474/134 614.

INDEX	DATUM	WIJZIGING
1	02/12/2019	Innames 5 en 6 en vlakvulling bestaand voetpad.
2		
3		
4		
5		

PLANNUMMER	GEMETEN : R.L.	GETEKEND : R.L.	ONTWERP : R.M.	NAGEZIEN : R.M.
1	Schalen : 1/1 500			
	PLANAFMETINGEN :			DOSSIER : 6350

INNAMETABEL

LOT	Kadaster			Eigenaar	aard	Opp. Kadaster			Opp. Inname			opmerking
	afd.	sectie	nr.			HA	A	CA	HA	A	CA	
1	2	B	582/T	Stad Bree Vrijhof 10, 3960 Bree	weg	00	01	47	00	01	50	
2	2	B	577/F	Welzinscampus Gerkenberg ERFP 1/1 Meeuwkerkezel 90A, 3960 Bree	rusthuis	01	31	82	00	05	66	
3	2	B	581/M	Koninklijk Ondersteuningscentrum Ter Engelen TEVONA ERFP 1/1 Capucienenstraat 23, 3680 Maaseik Stad Bree VE-BEZ-ERFP Vrijhof 10, 3960 Bree	welzins gebouw	00	89	66	00	18	99	
4	2	B	832/D	Stad Bree Vrijhof 10, 3960 Bree	weg	00	19	80	00	19	80	
5	2	B	832/F	Stad Bree Vrijhof 10, 3960 Bree	weg	00	04	42	00	04	42	
1	2	B	832/E	Stad Bree Vrijhof 10, 3960 Bree	weg	00	02	05	00	02	05	
						Totaal			00	52	42	

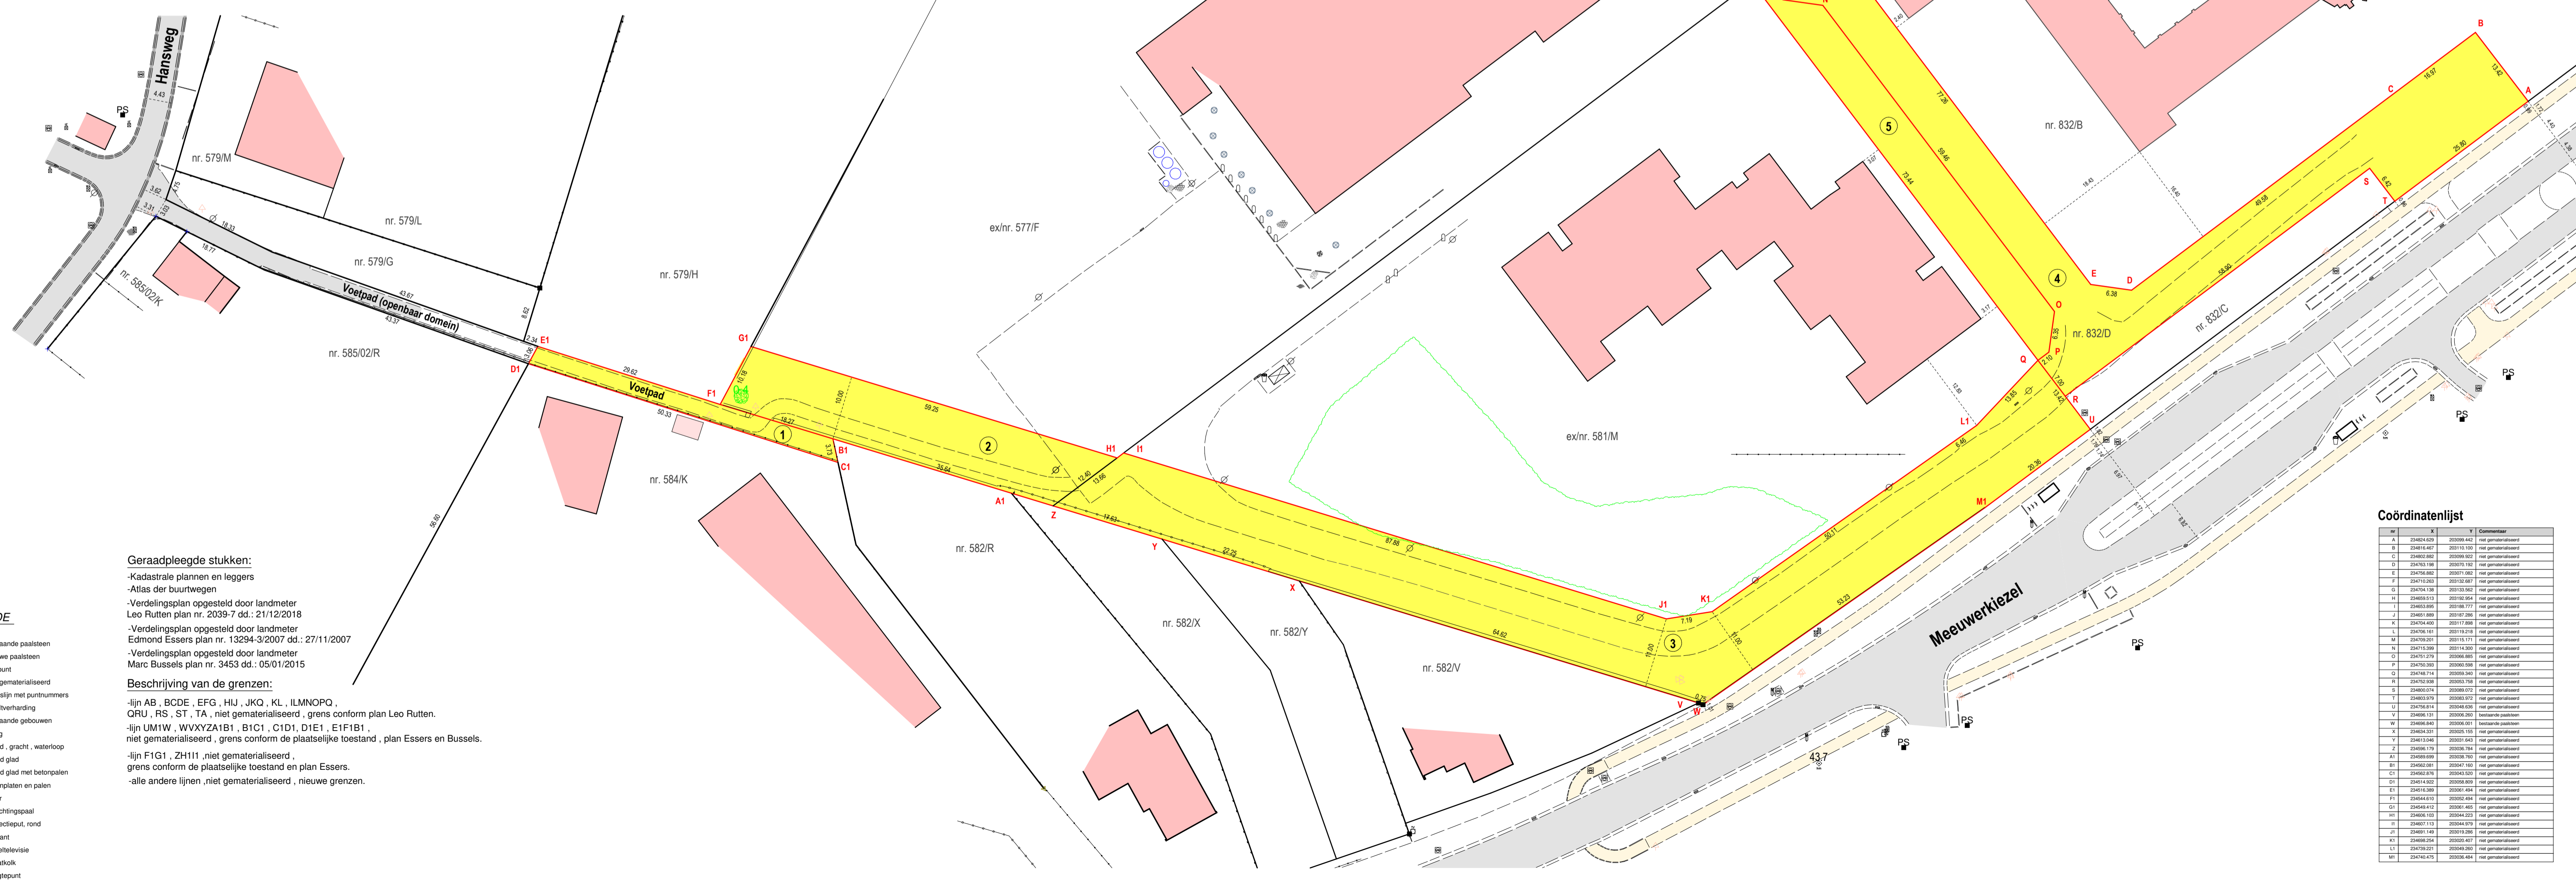

Geraadpleegde stukken:
-Kadastrale plannen en leggers
-Atlas der buurtwegen
-Verdelingsplan opgesteld door landmeter Leo Rutten plan nr. 3039/7 dd.: 21/12/2018
-Verdelingsplan opgesteld door landmeter Edmond Essers plan nr. 13294-3/2007 dd.: 27/11/2007
-Verdelingsplan opgesteld door landmeter Marc Bussels plan nr. 3453 dd.: 05/01/2015

Beschrijving van de grenzen:
-lijn AB, BCDE, EFG, HIJ, JKQ, KL, ILMNOPQ, ORU, RS, ST, TA, niet gematerialiseerd, grens conform plan Leo Rutten.
-lijn UM1W, WVXYZA1B1, B1C1, C1D1, D1E1, E1F1B1, niet gematerialiseerd, grens conform de plaatselijke toestand, plan Essers en Bussels.
-lijn FIG1, ZH111, niet gematerialiseerd, grens conform de plaatselijke toestand en plan Essers.
-alle andere lijnen, niet gematerialiseerd, nieuwe grenzen.

- LEGENDE**
- bestaande paalsteen
 - nieuwe paalsteen
 - verfpunt
 - niet gematerialiseerd
 - grenslijn met puntnummers
 - asfaltverharding
 - bestaande gebouwen
 - haag
 - Talud, gracht, waterloop
 - draad glad
 - draad glad met betropalen
 - betonplaten en palen
 - muur
 - verlichtingspaal
 - inspectieput, rond
 - hydrant
 - klooftelevisie
 - straatklok
 - hoogtepunt
 - loofboom

Coördinatenlijst

nr	X	Y	Commentaar
